



ECO BAU GmbH
ENTWURFSPLANUNG
MESSINGSTRASSE

16.06.2016

PROJEKTLLEITSATZ

"EIN HANG ZUM WOHNWERT"

Messingstraße
5323 Ebenau
16.06.2016

FLÄCHENSIGNATUR ENTWURFSPLANUNG

	BEWEHRTER BETON MIT DÄMMUNG
	BESTAND
	NEUBAU / LAGEPLAN
	ABZUTRAGENDES MAUERWERK

LEITUNGEN


	BAUFLUCHTLINIE
	BAUGRENZLINIE
	STRASSENFLUCHTLINIE
	GRENZE DES PLANUNGSGEBIETES
	GELÄNDE VOR BAUFÜHRUNG
	GELÄNDE NACH BAUFÜHRUNG

SYMBOLE

	HÖHENLAGE-GELÄNDE
	HÖHENLAGE-ROHBAU
	HÖHENLAGE-FERTIG


ABKÜRZUNGEN
HÖHENBEZUGS- UND MASSANGABEN

DOK	DECKENOVERKANTE
DUK	DECKENUNTERKANTE
FBOK	FUSSBODENOVERKANTE
FPH	FERTIGE PARAPETHÖHE
OK	OVERKANTE
RDOK	ROHDECKENOVERKANTE
RPH	ROHBAUPARAPETHÖHE
STH	STURZHÖHE
STUK	STURZUNTERKANTE
UK	UNTERKANTE
UZ	UNTERZUG

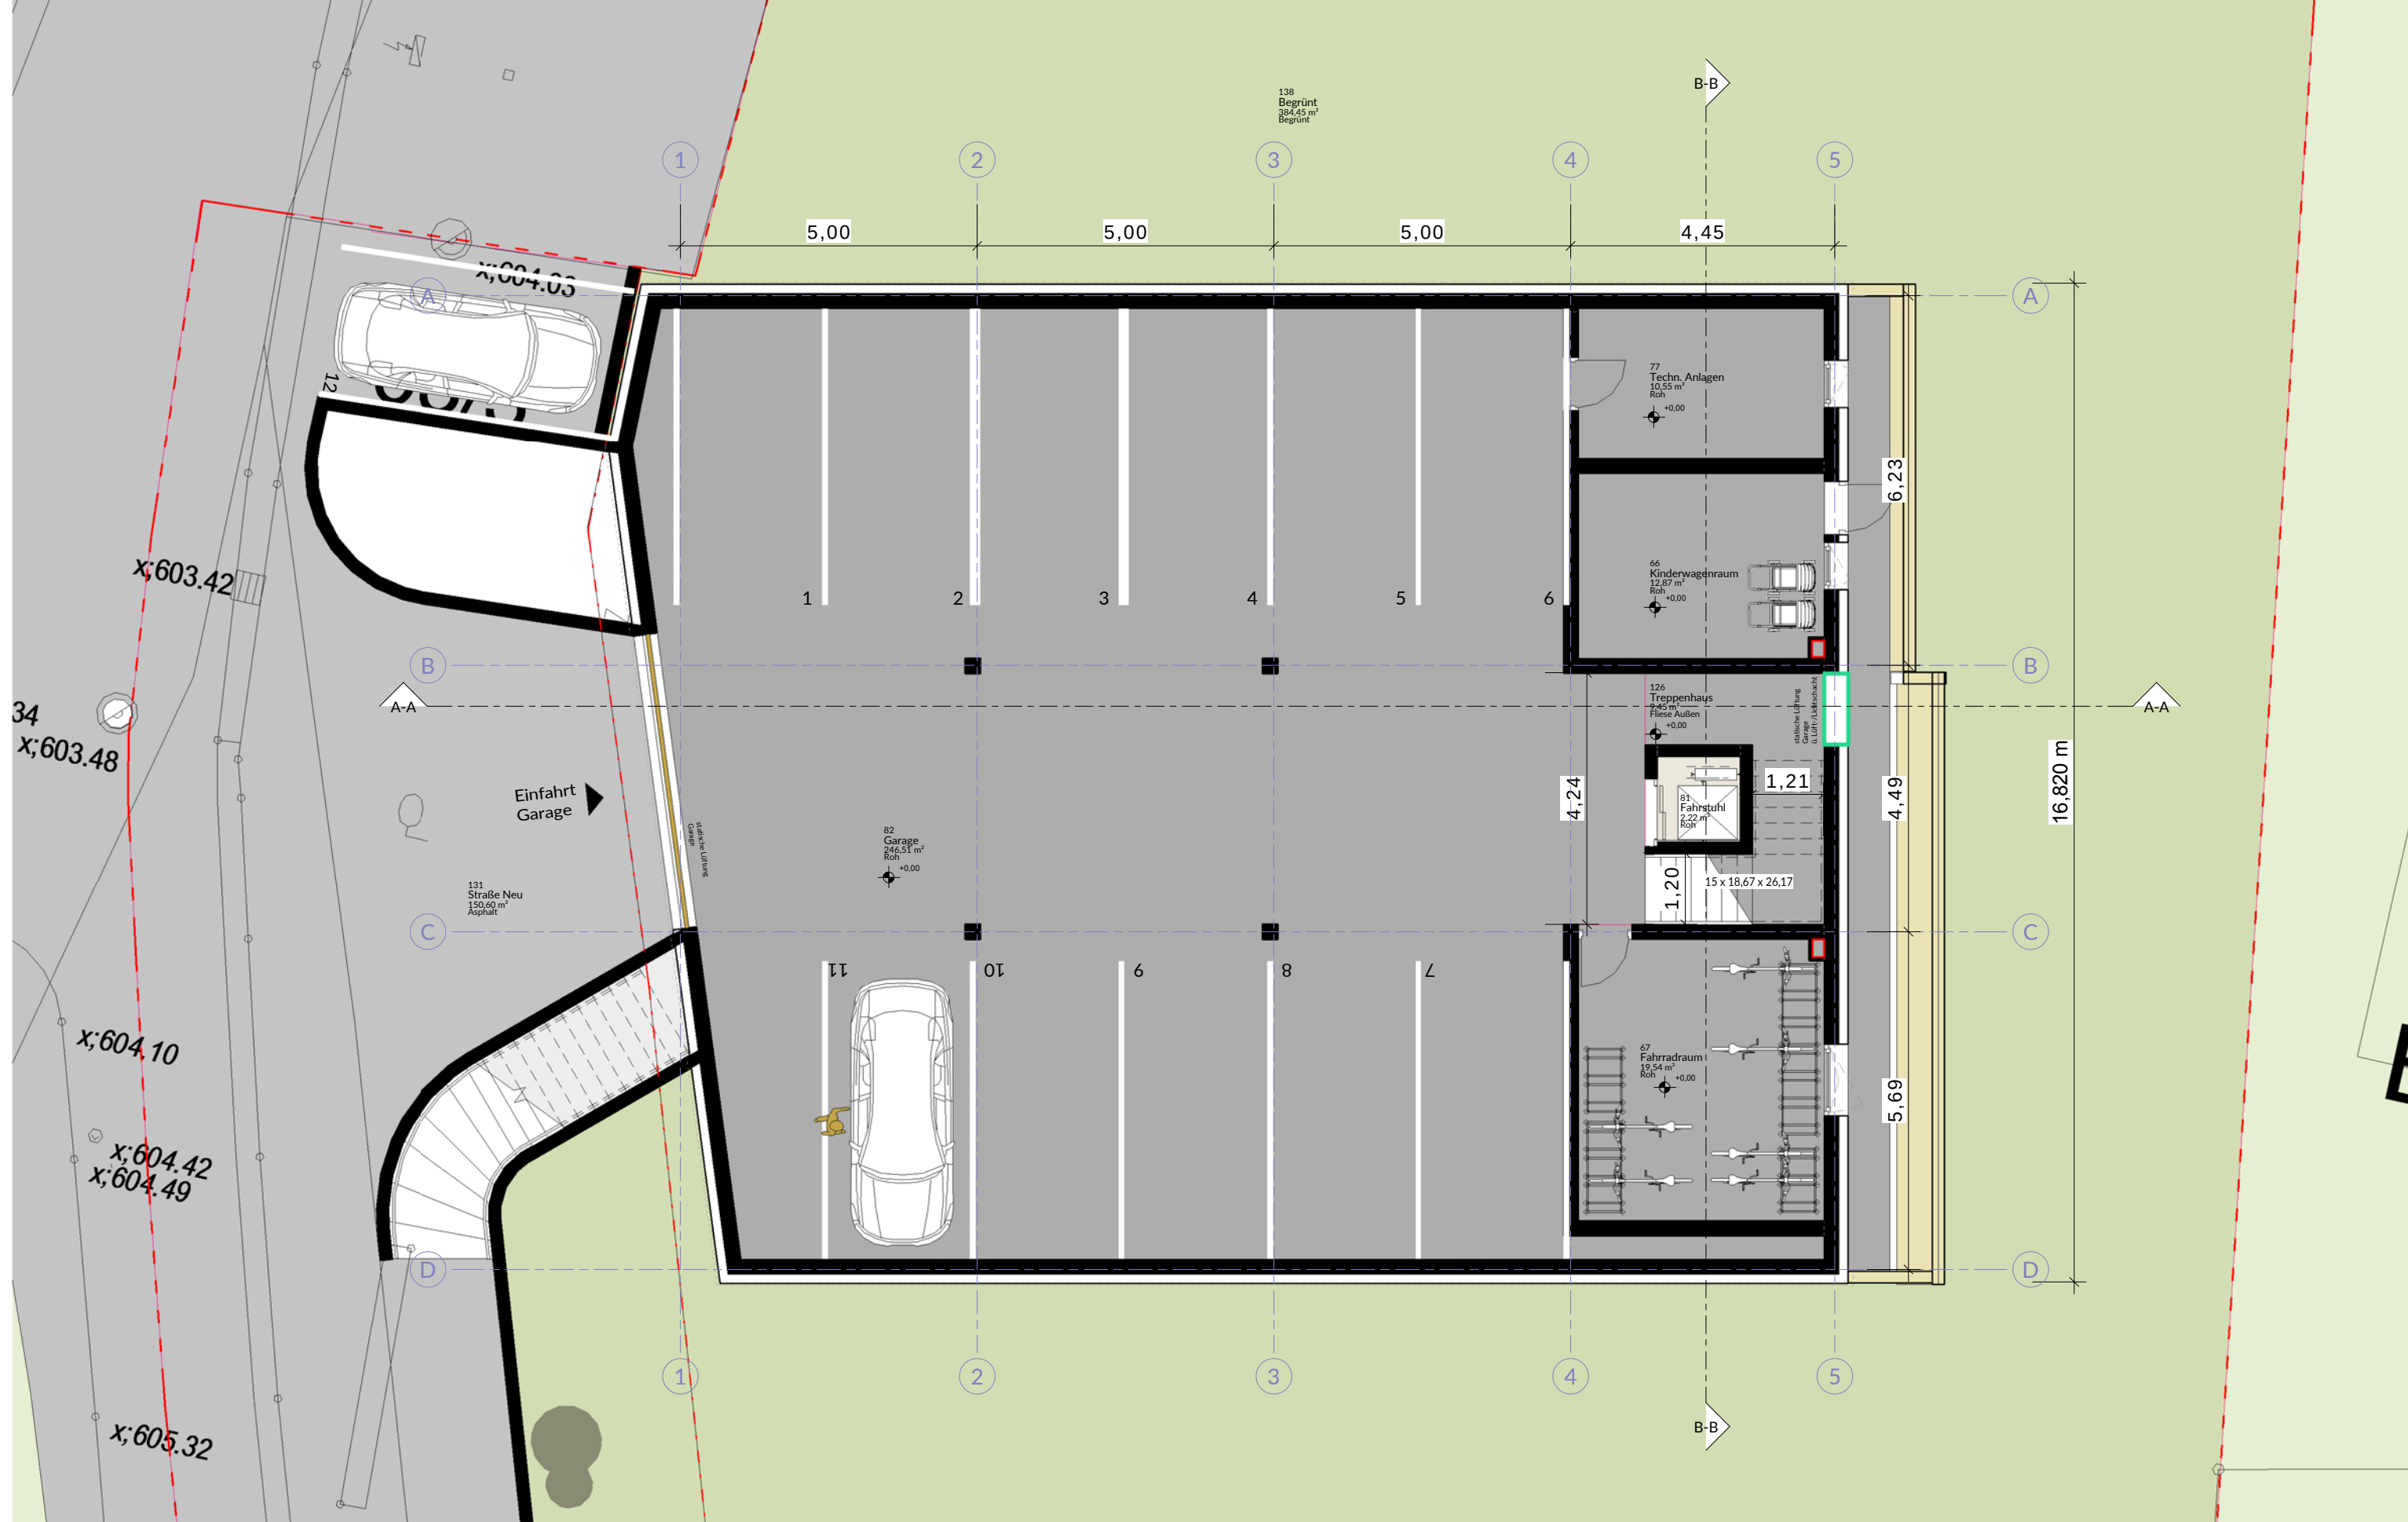

GRUNDRISS 1.UNTERGESCHOSS

1 : 100 10 m

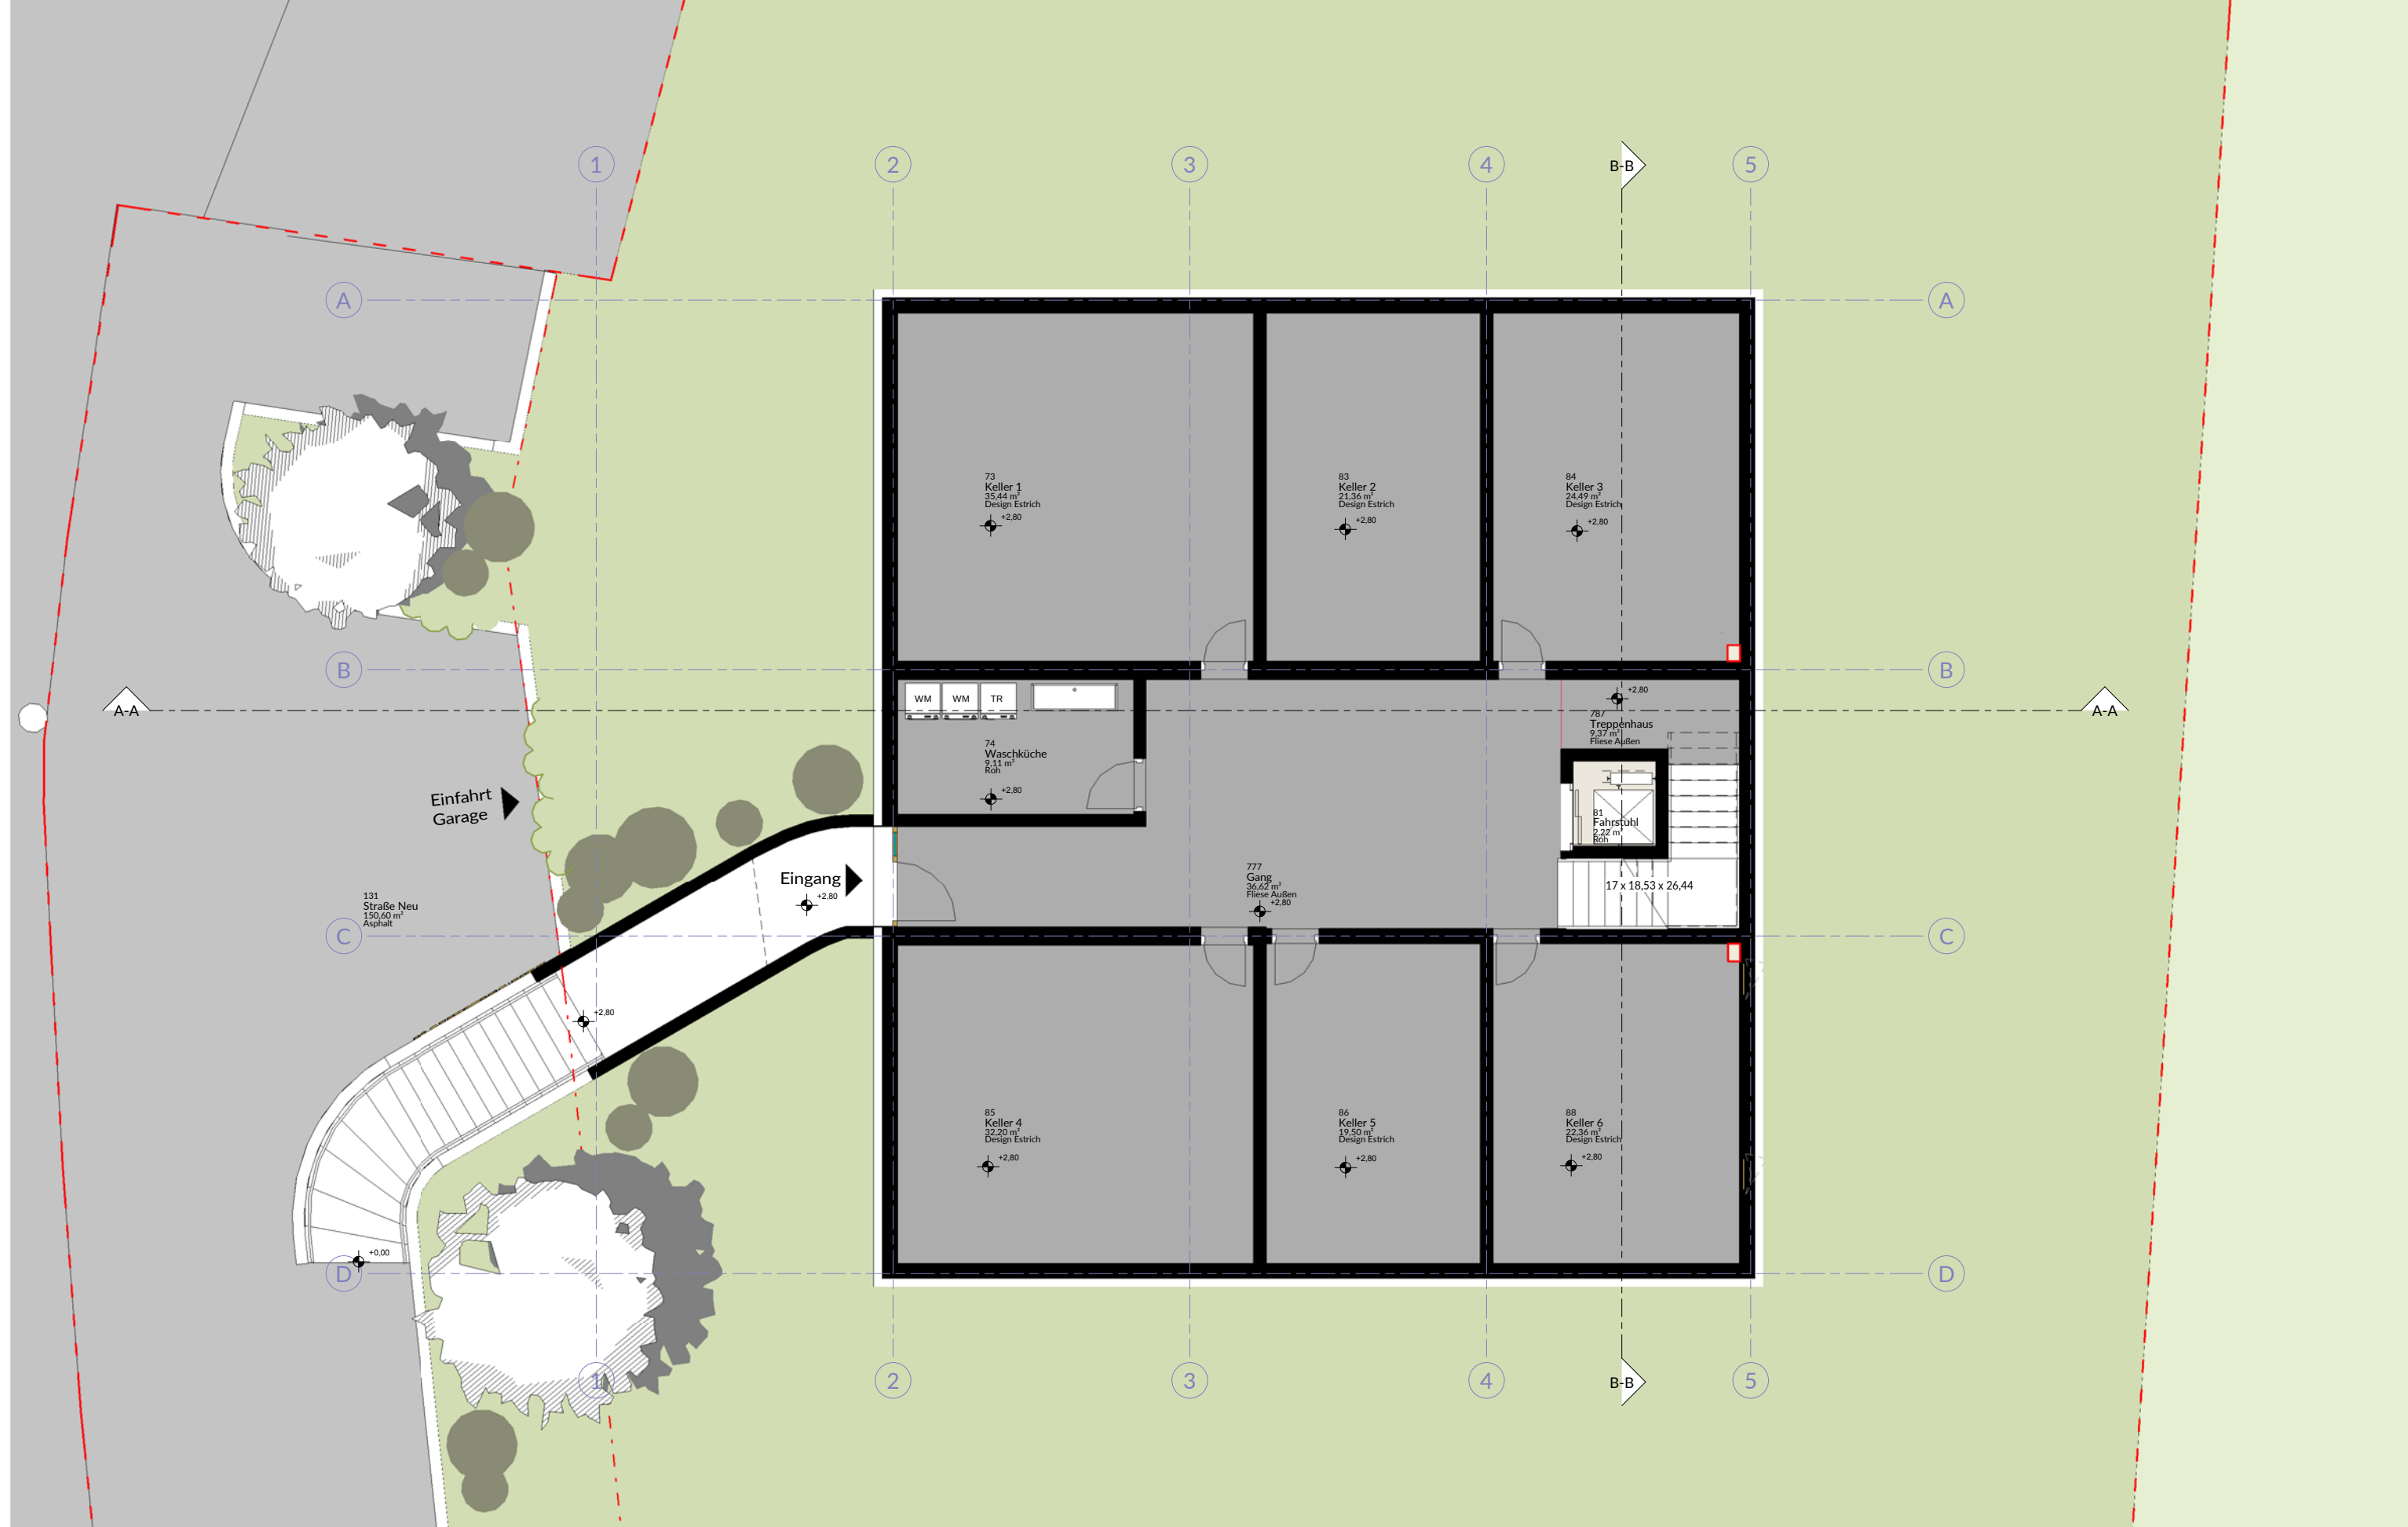


GRUNDRISS UNTERGESCHOSS

1 : 100 10 m



GRUNDRISS ERGESCHOSS

1 : 100  10 m

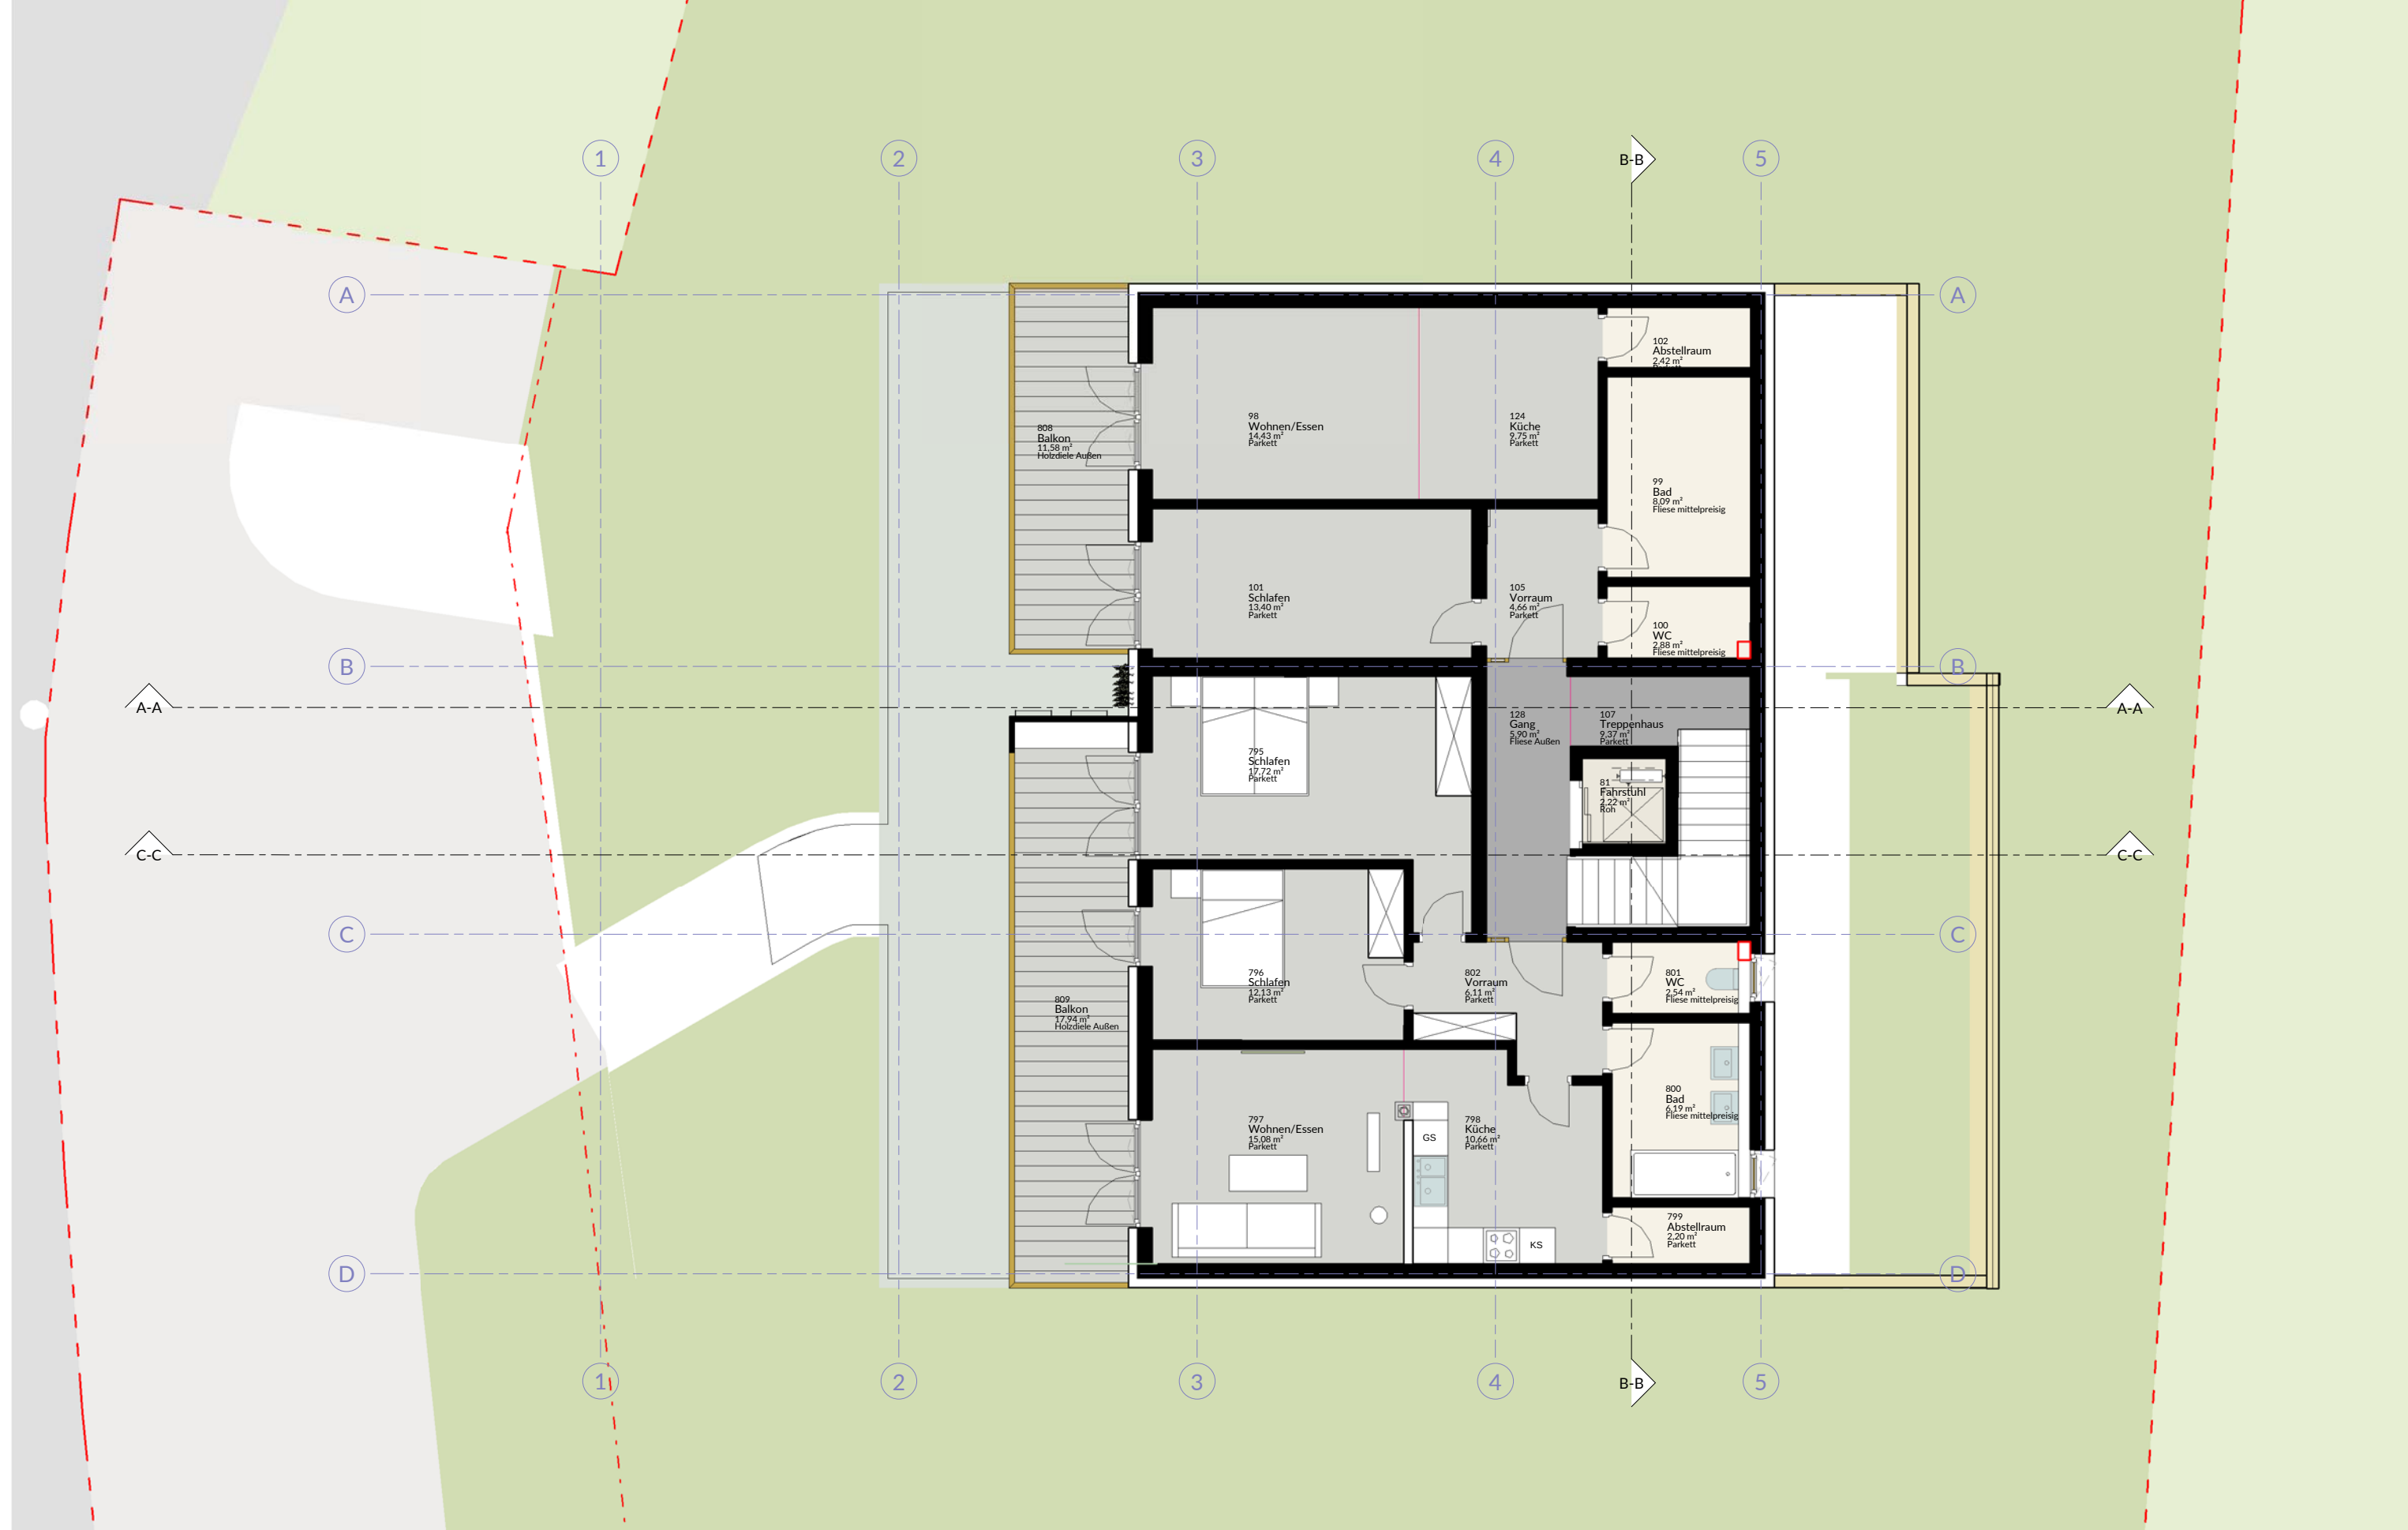


GRUNDRISS OBERGESCHOSS

1 : 100  10 m




GRUNDRISS DACHGESCHOSS

1 : 100  10 m

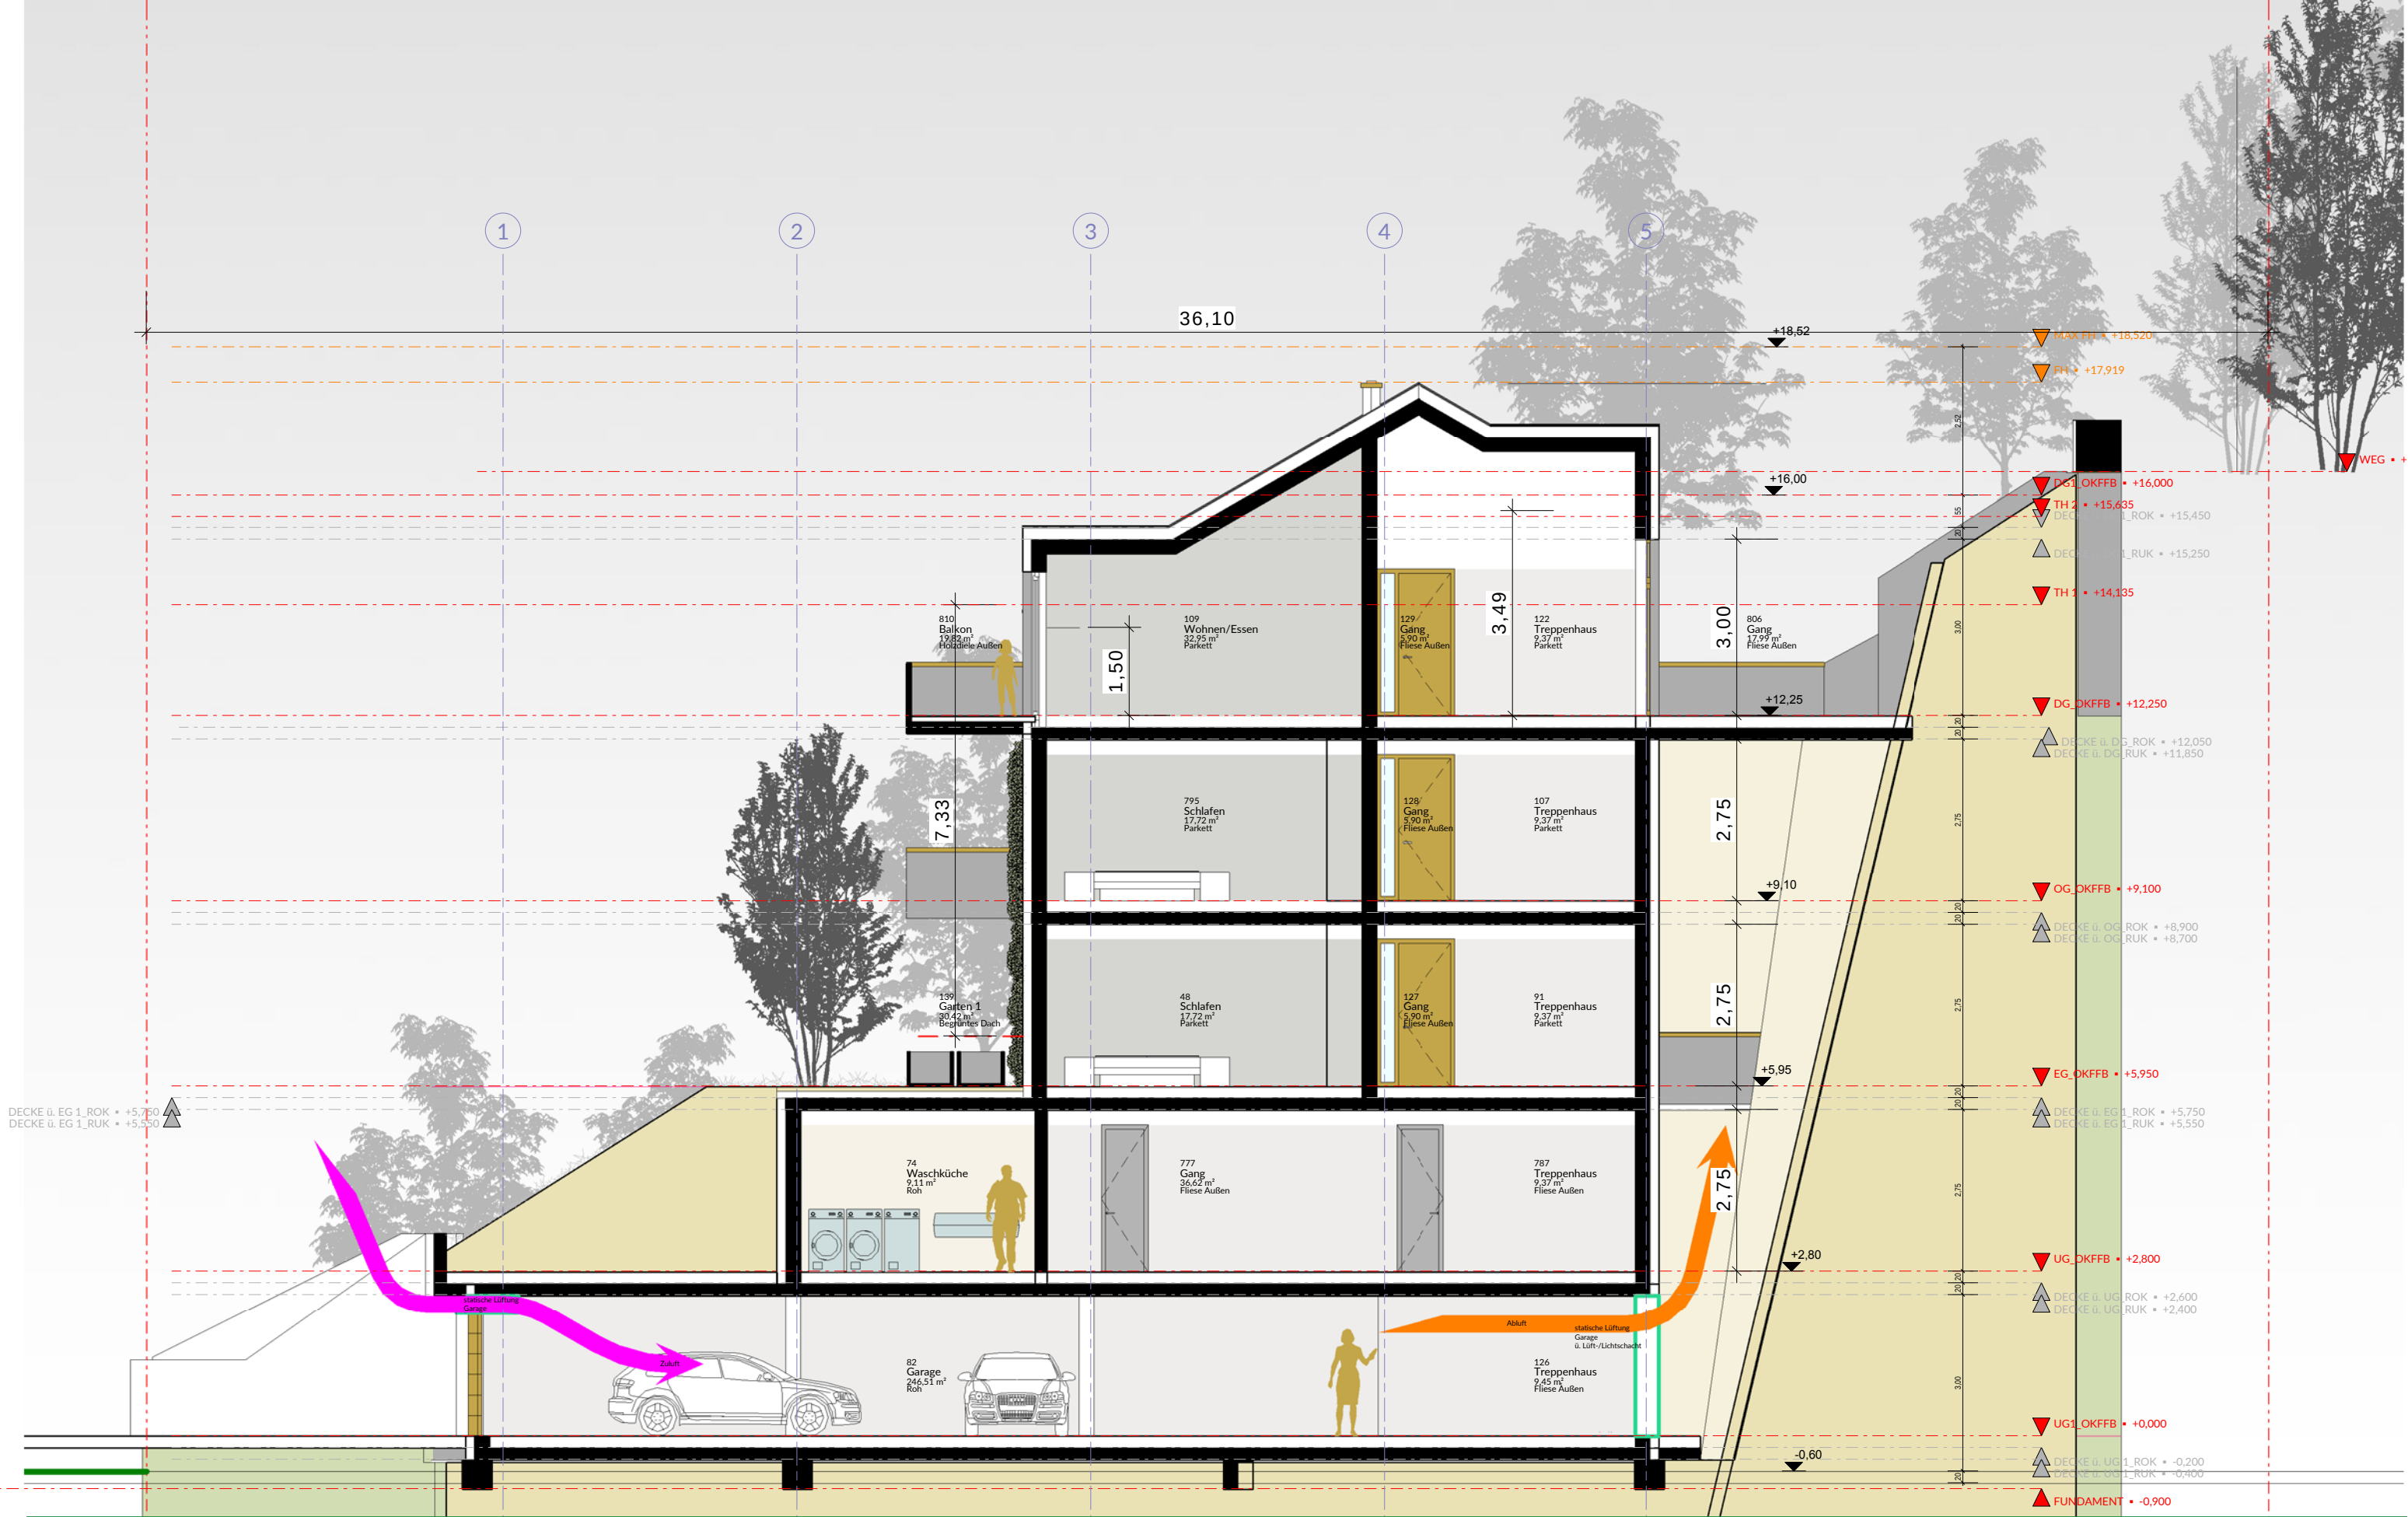


SCHNITT A-A


1 : 100 10 m

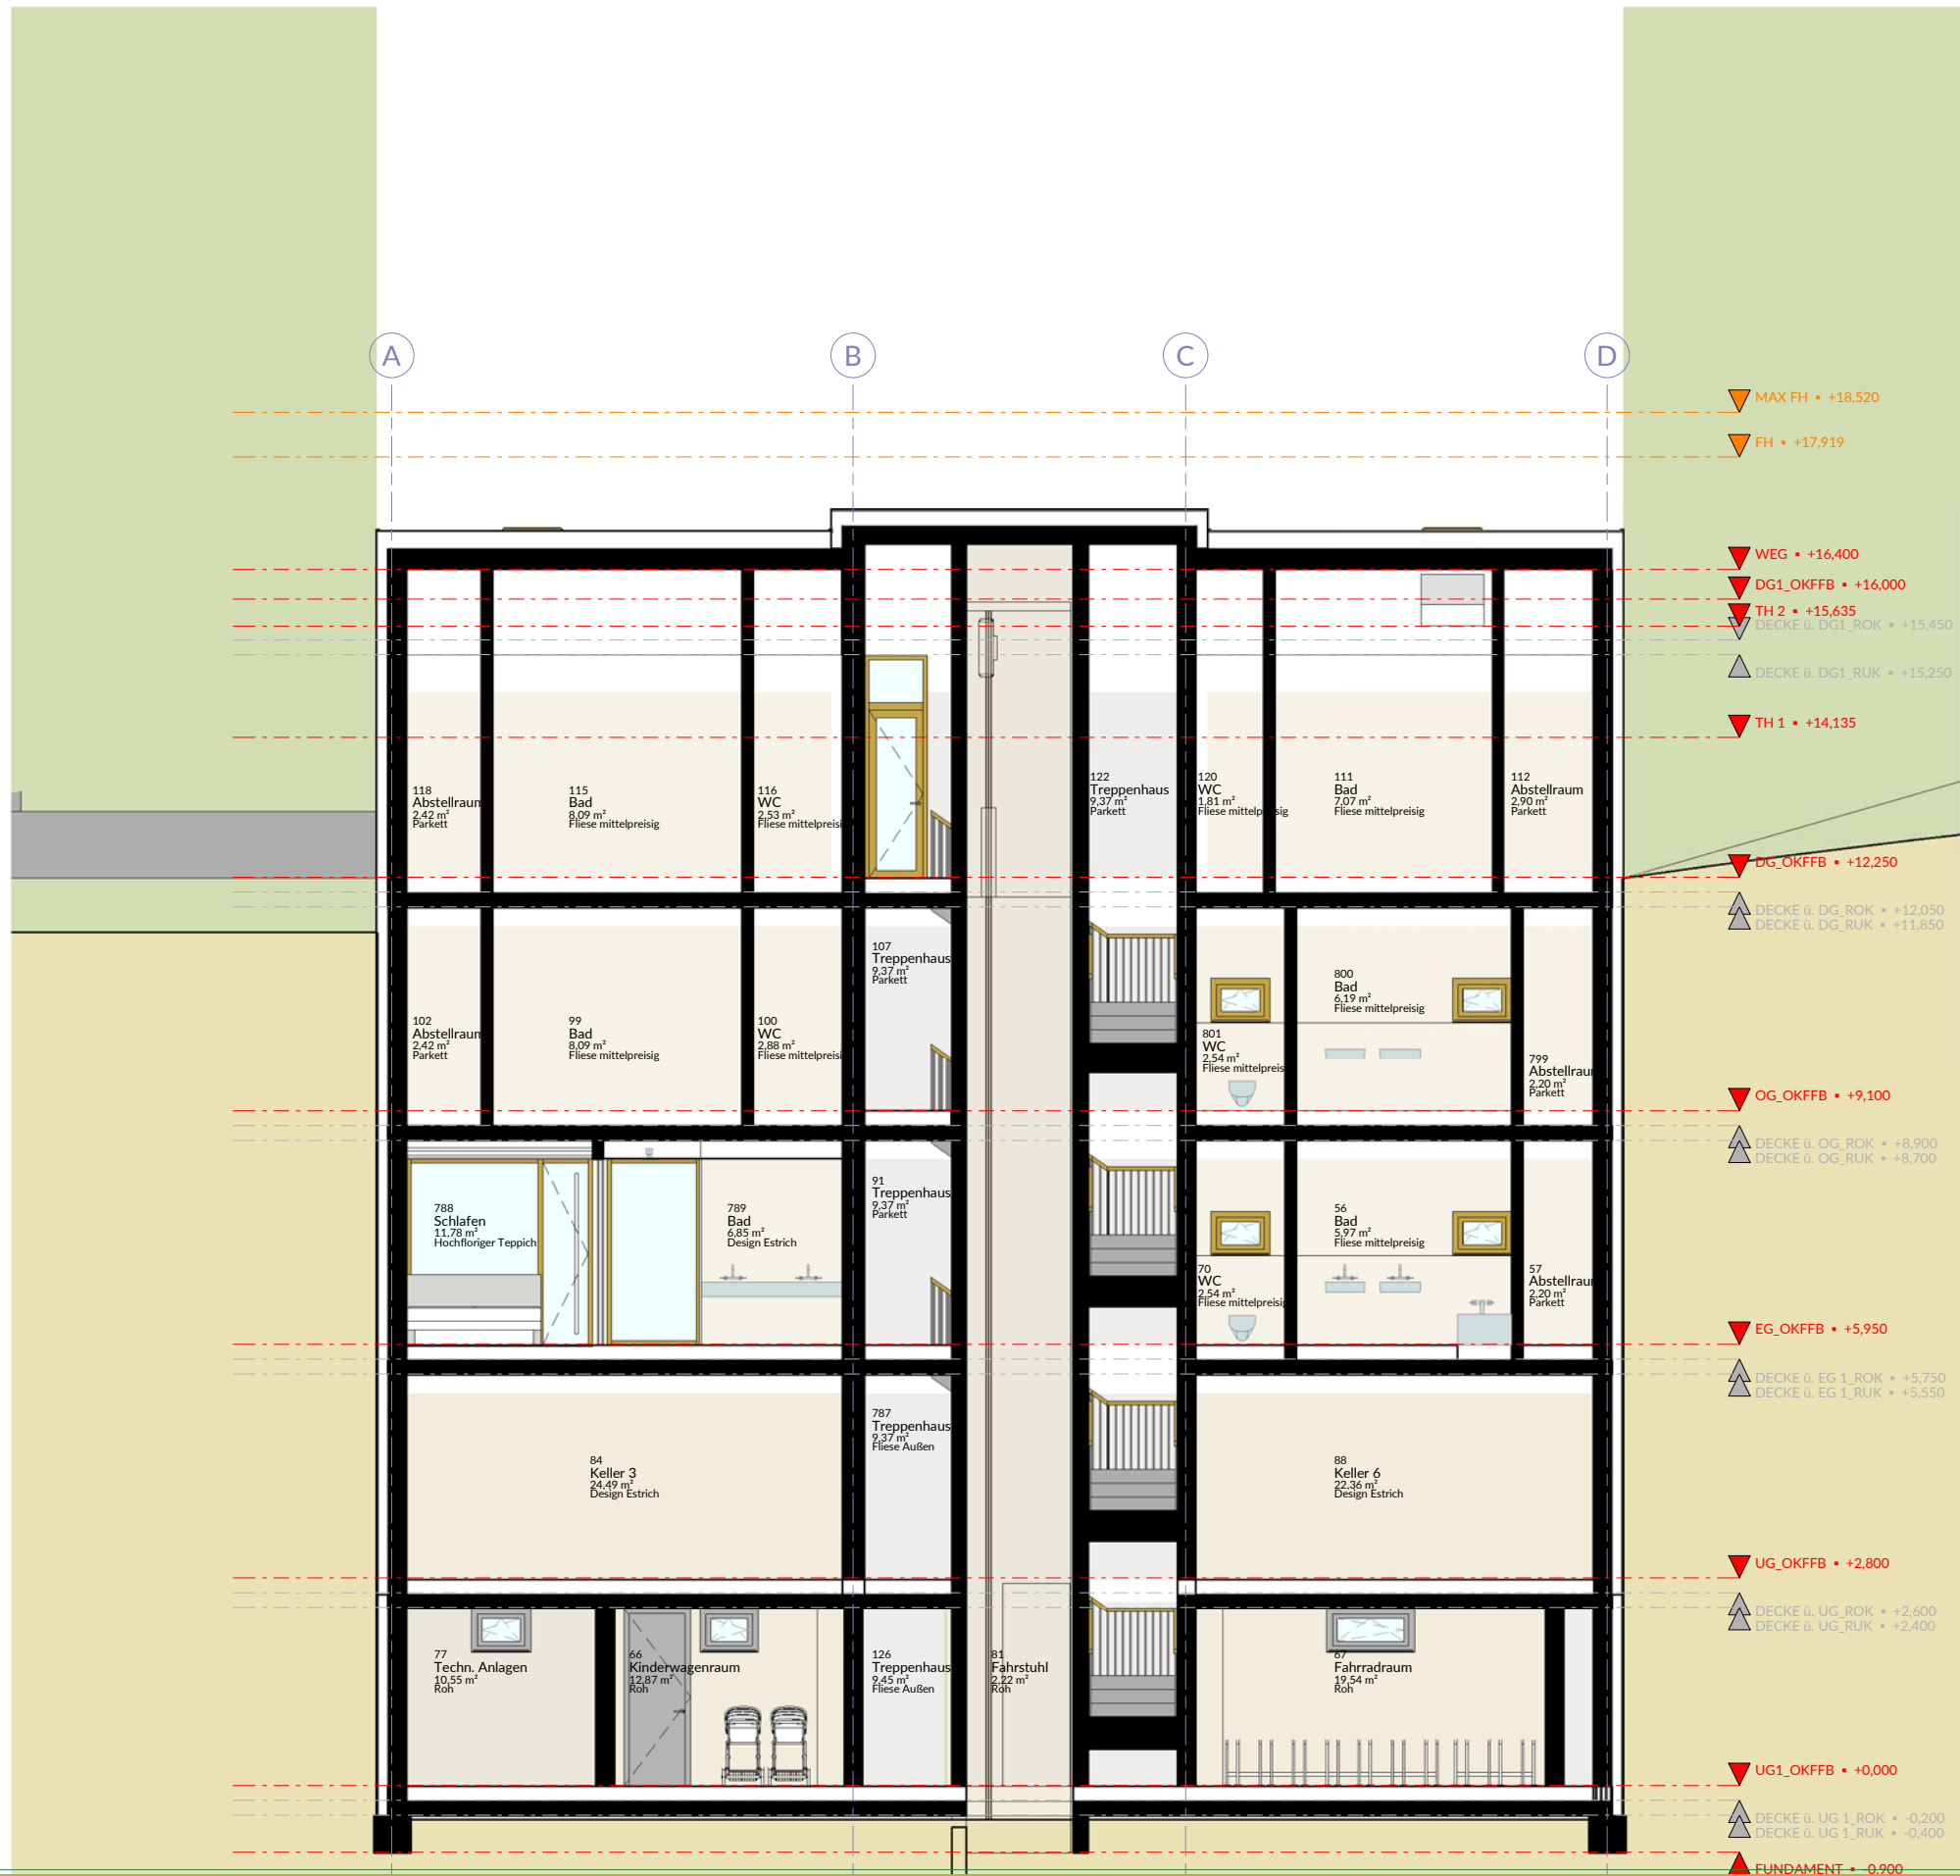

SCHNITT B-B

1 : 100 10 m

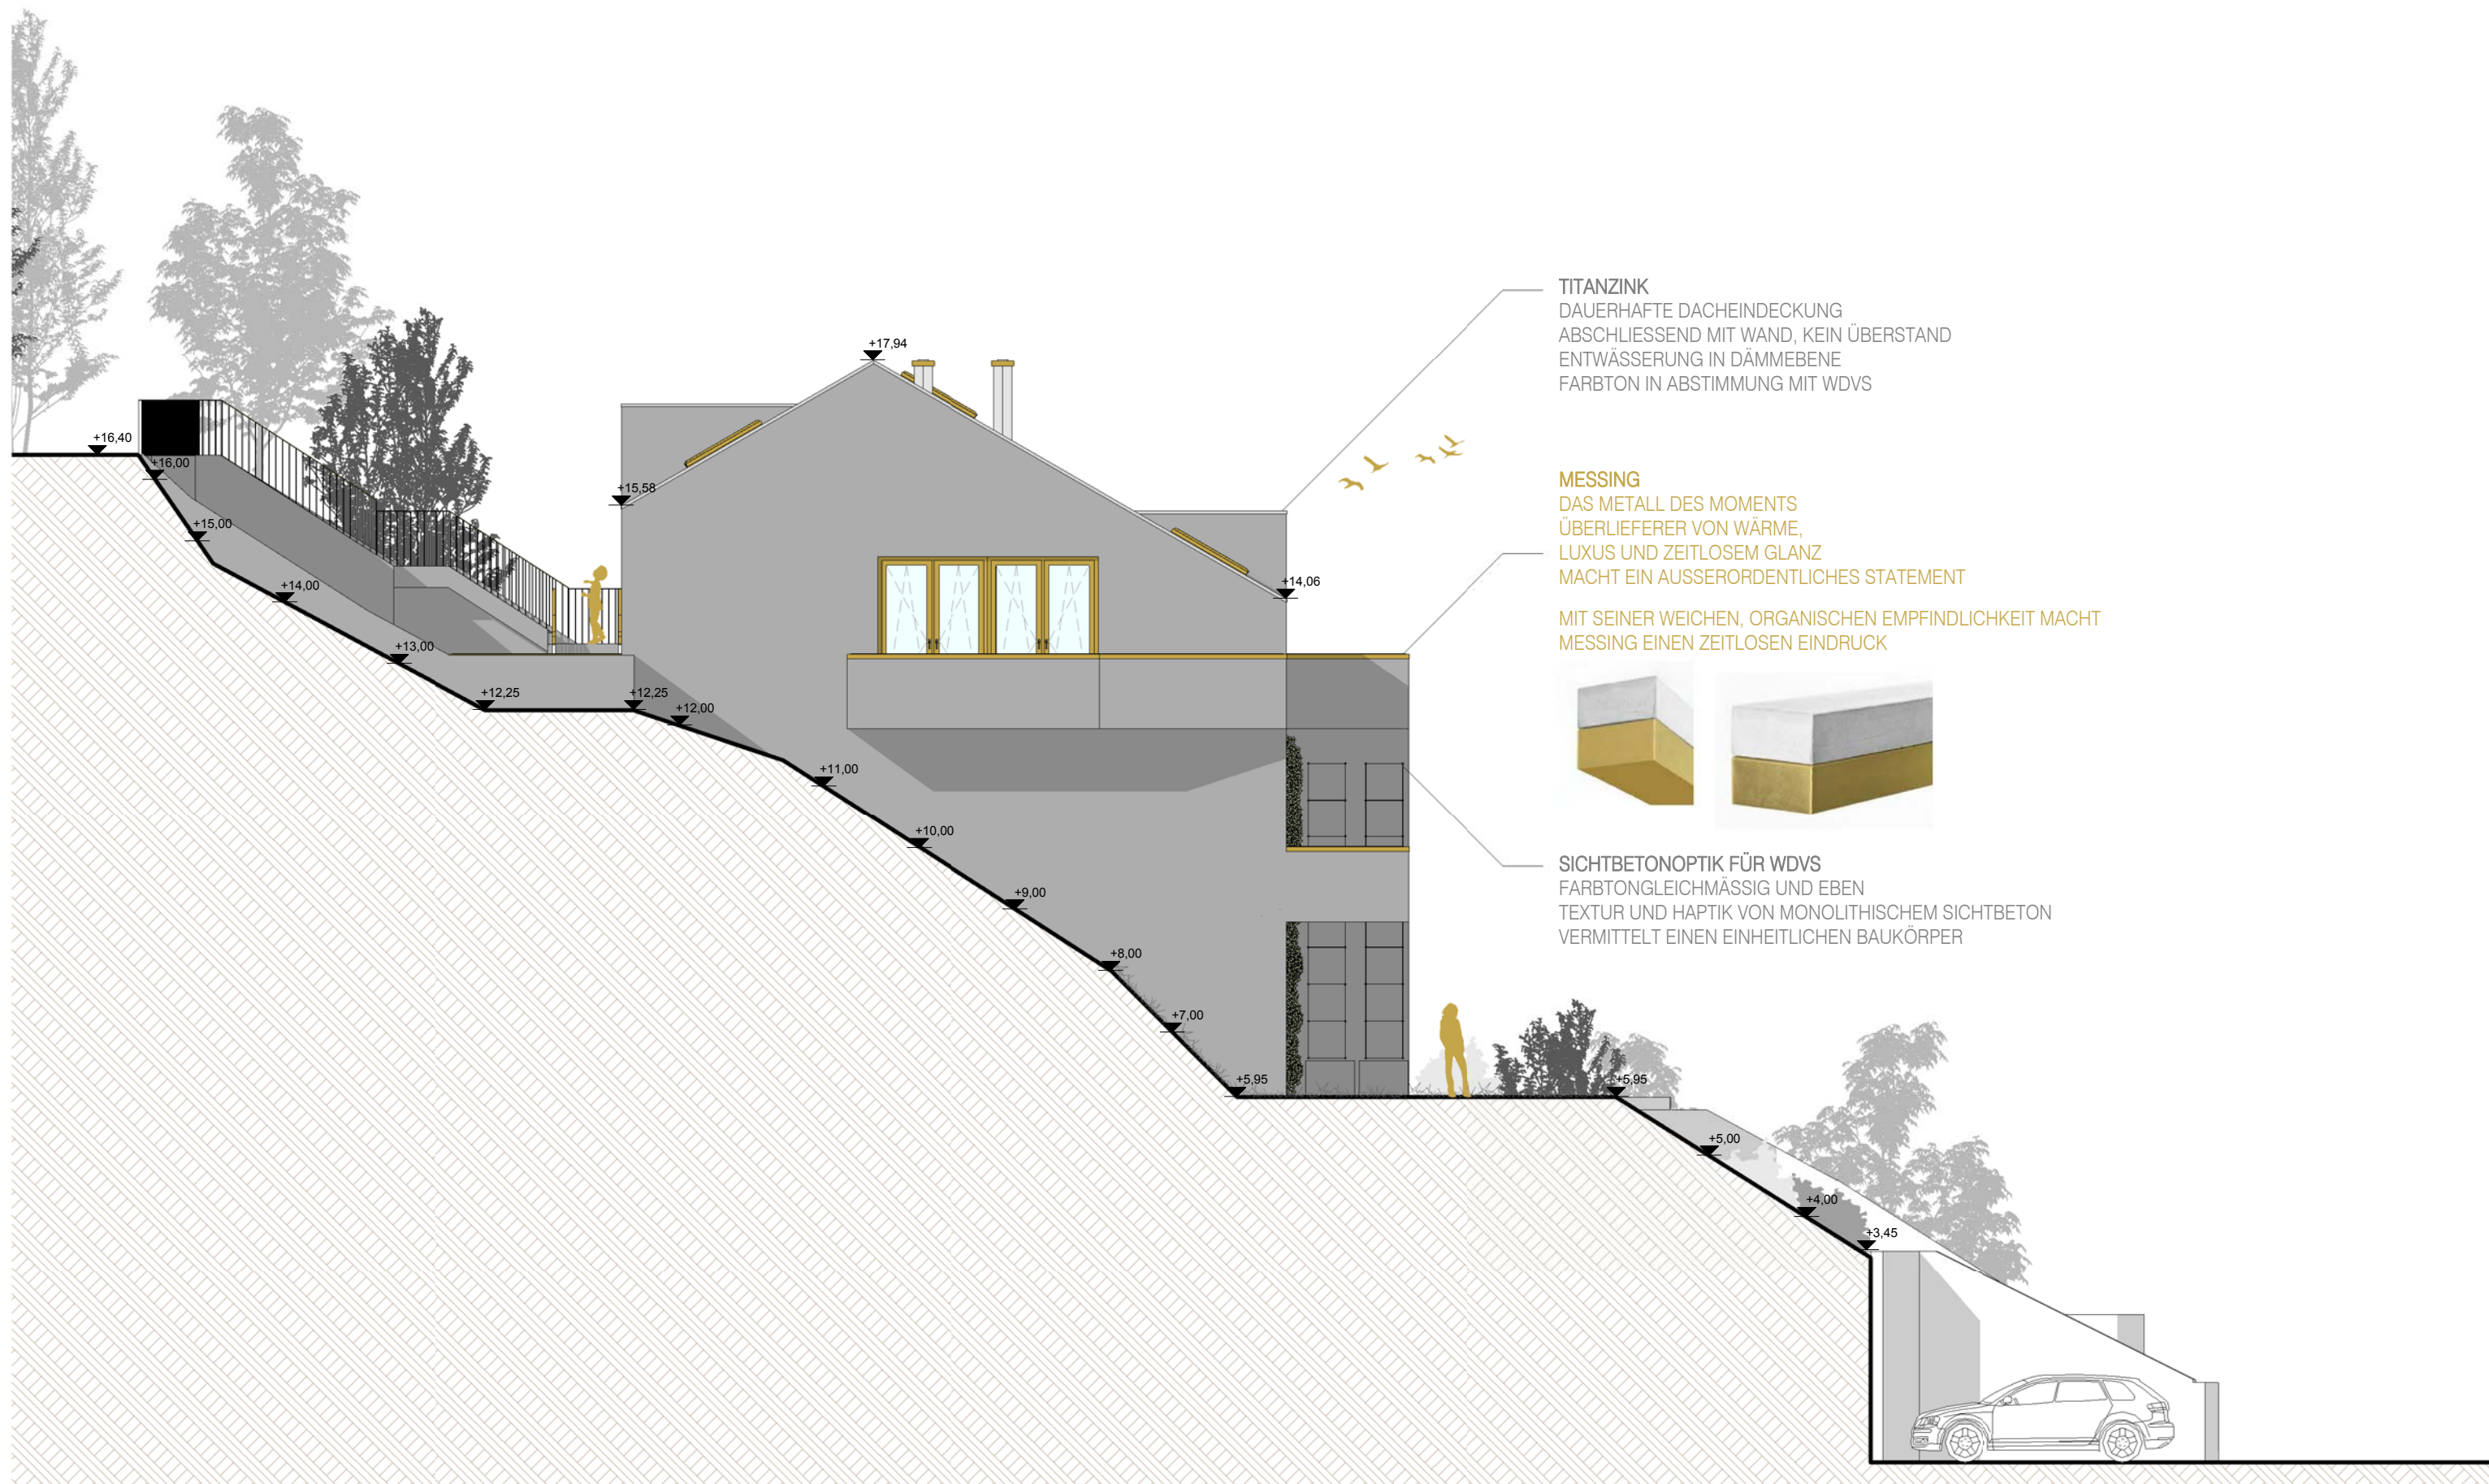

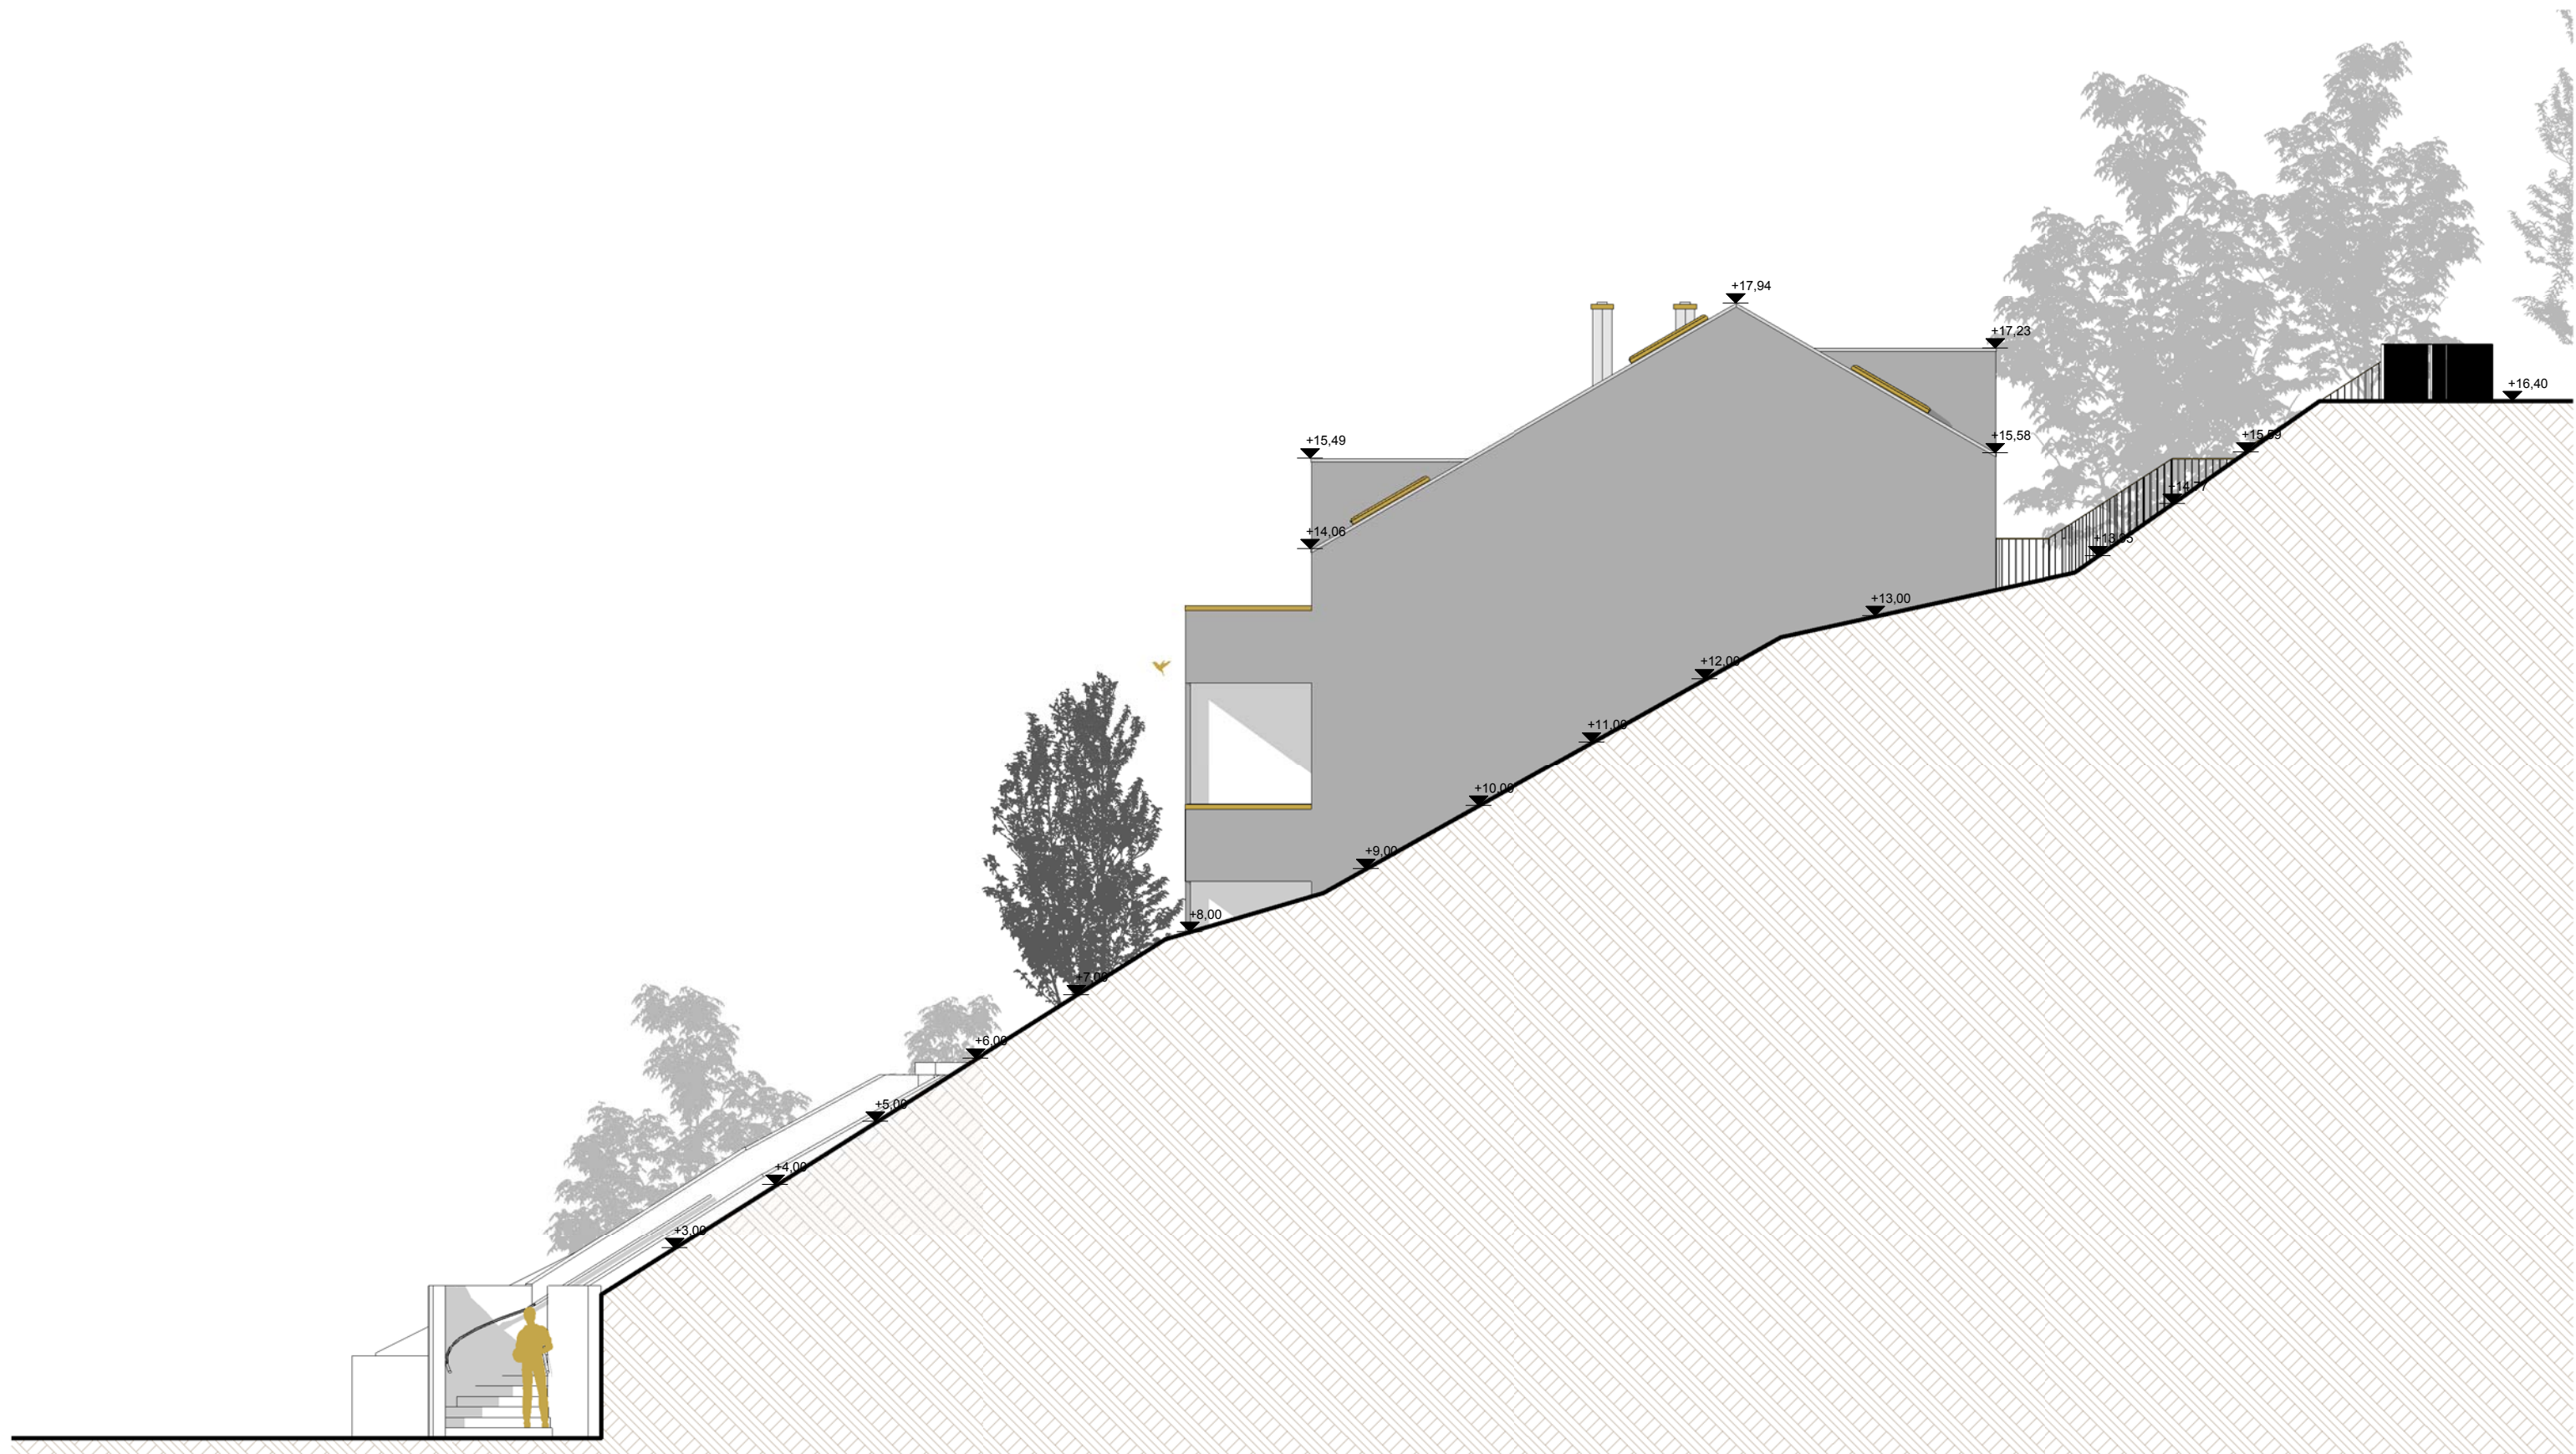


ANSICHT SÜD

1 : 100  10 m



ANSICHT WEST


1 : 100  10 m

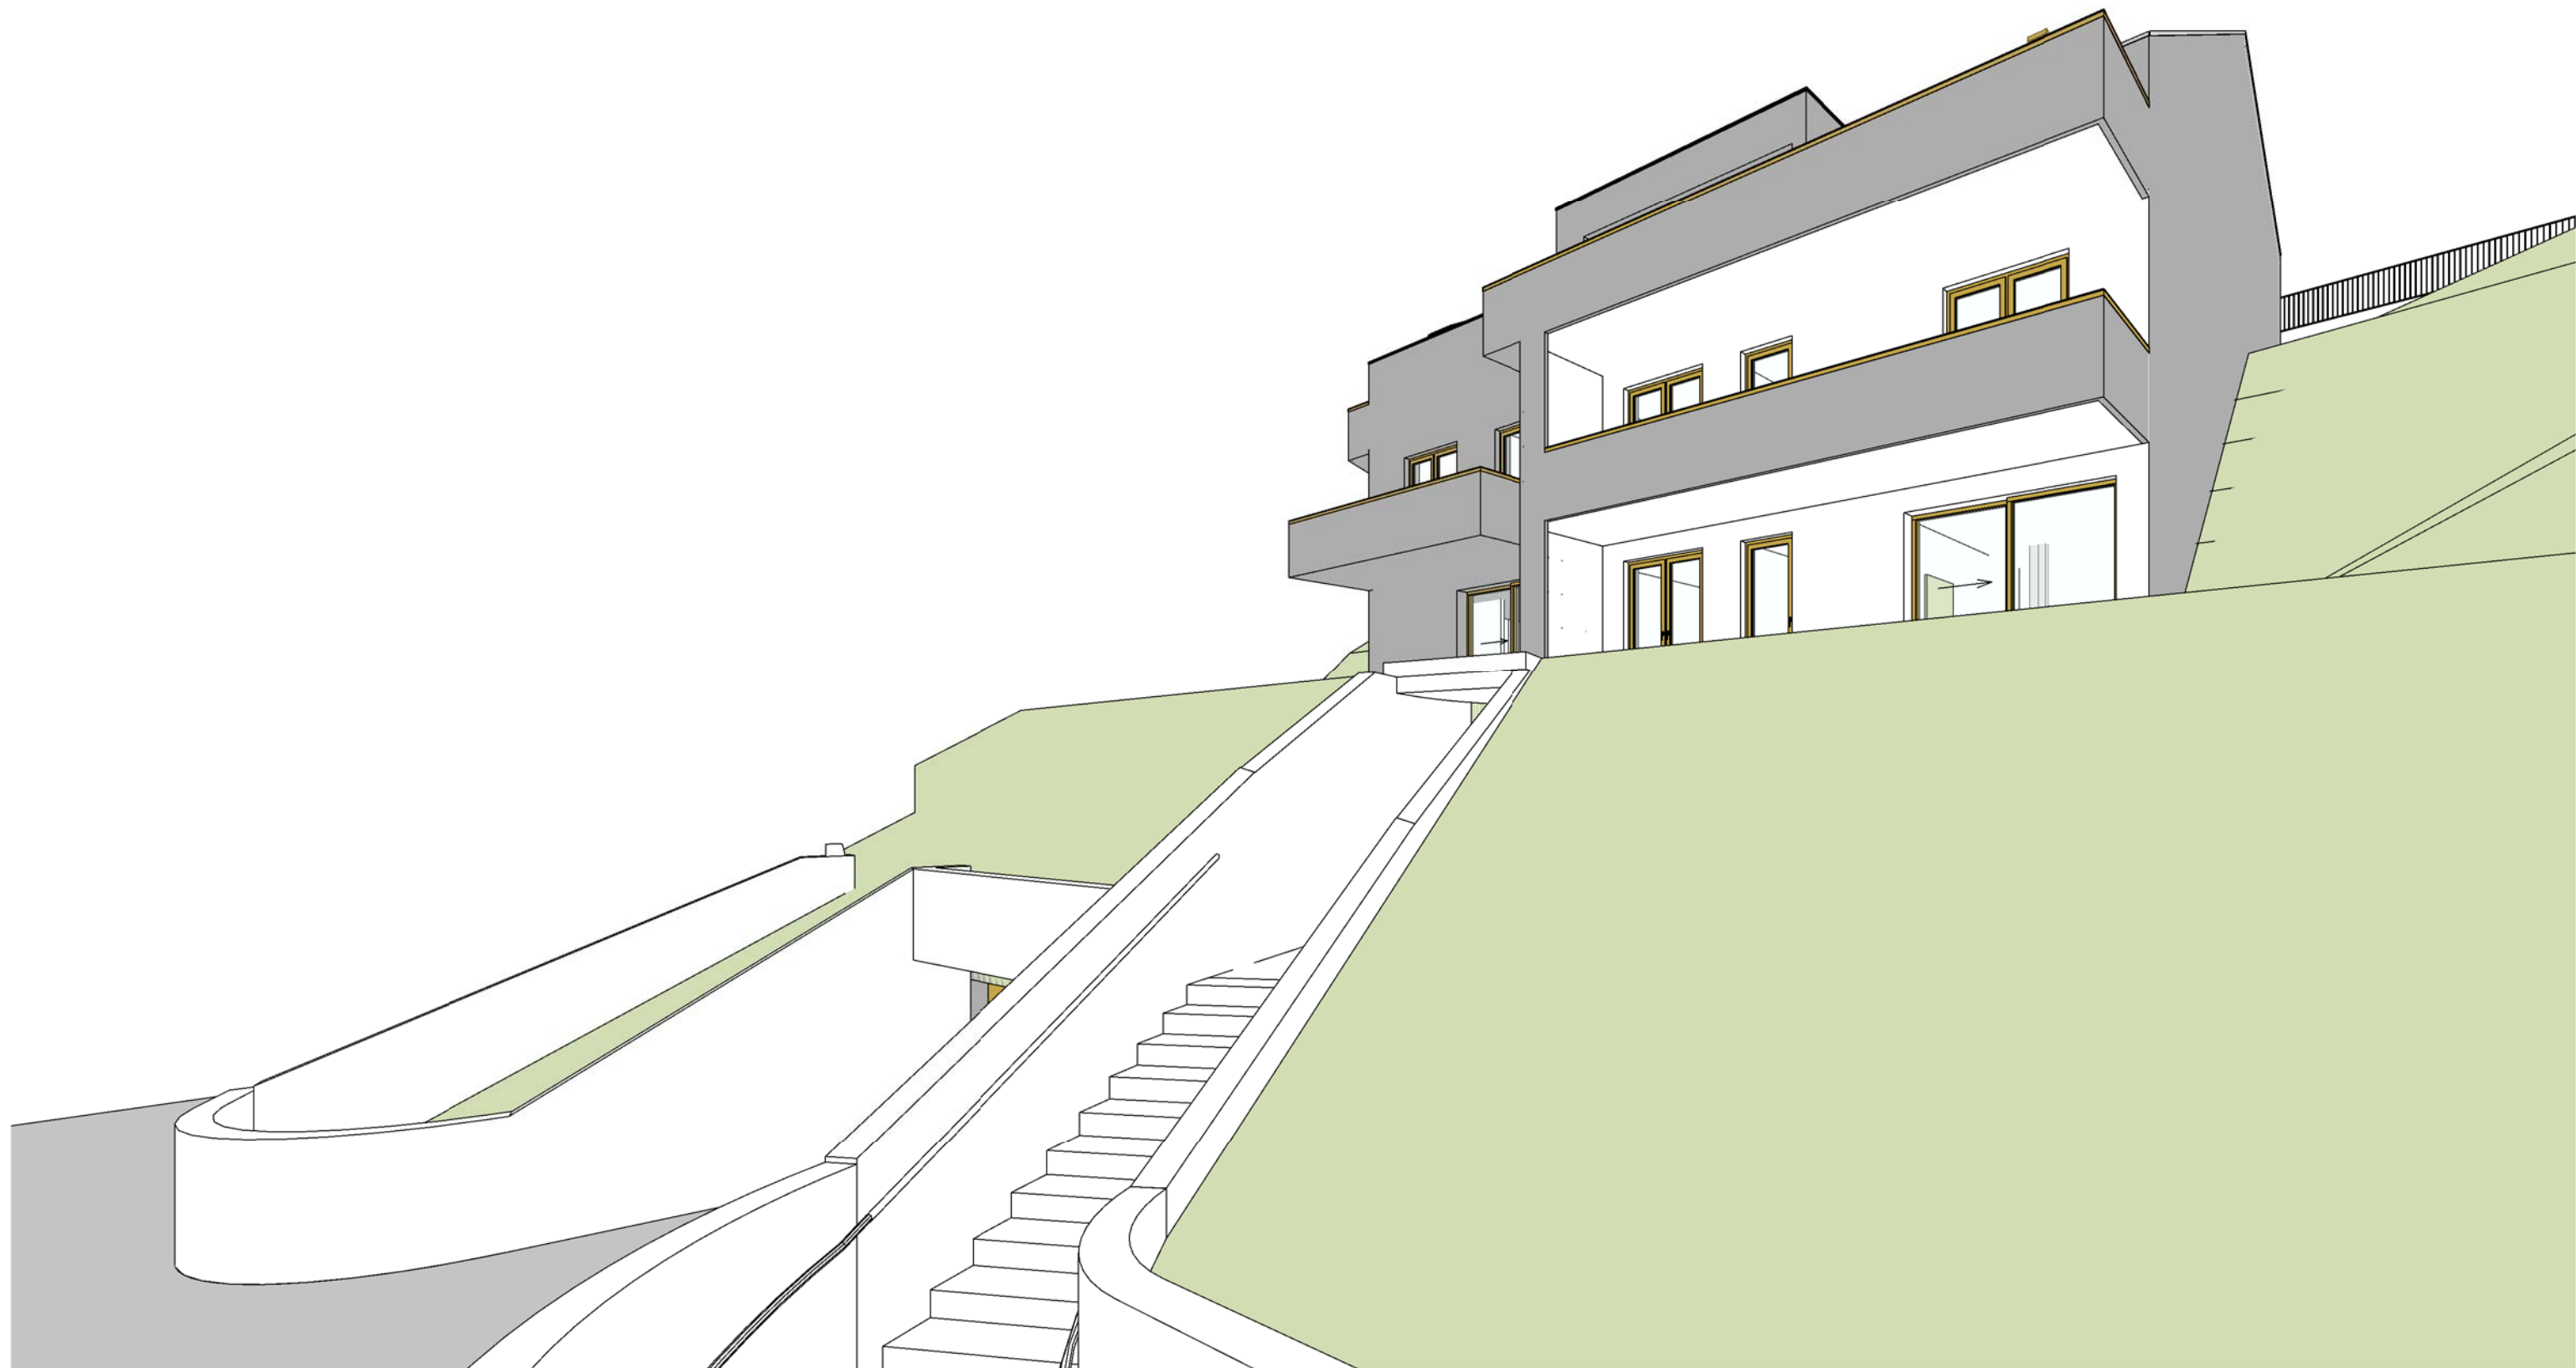

PERSPEKTIVE



PERSPEKTIVE

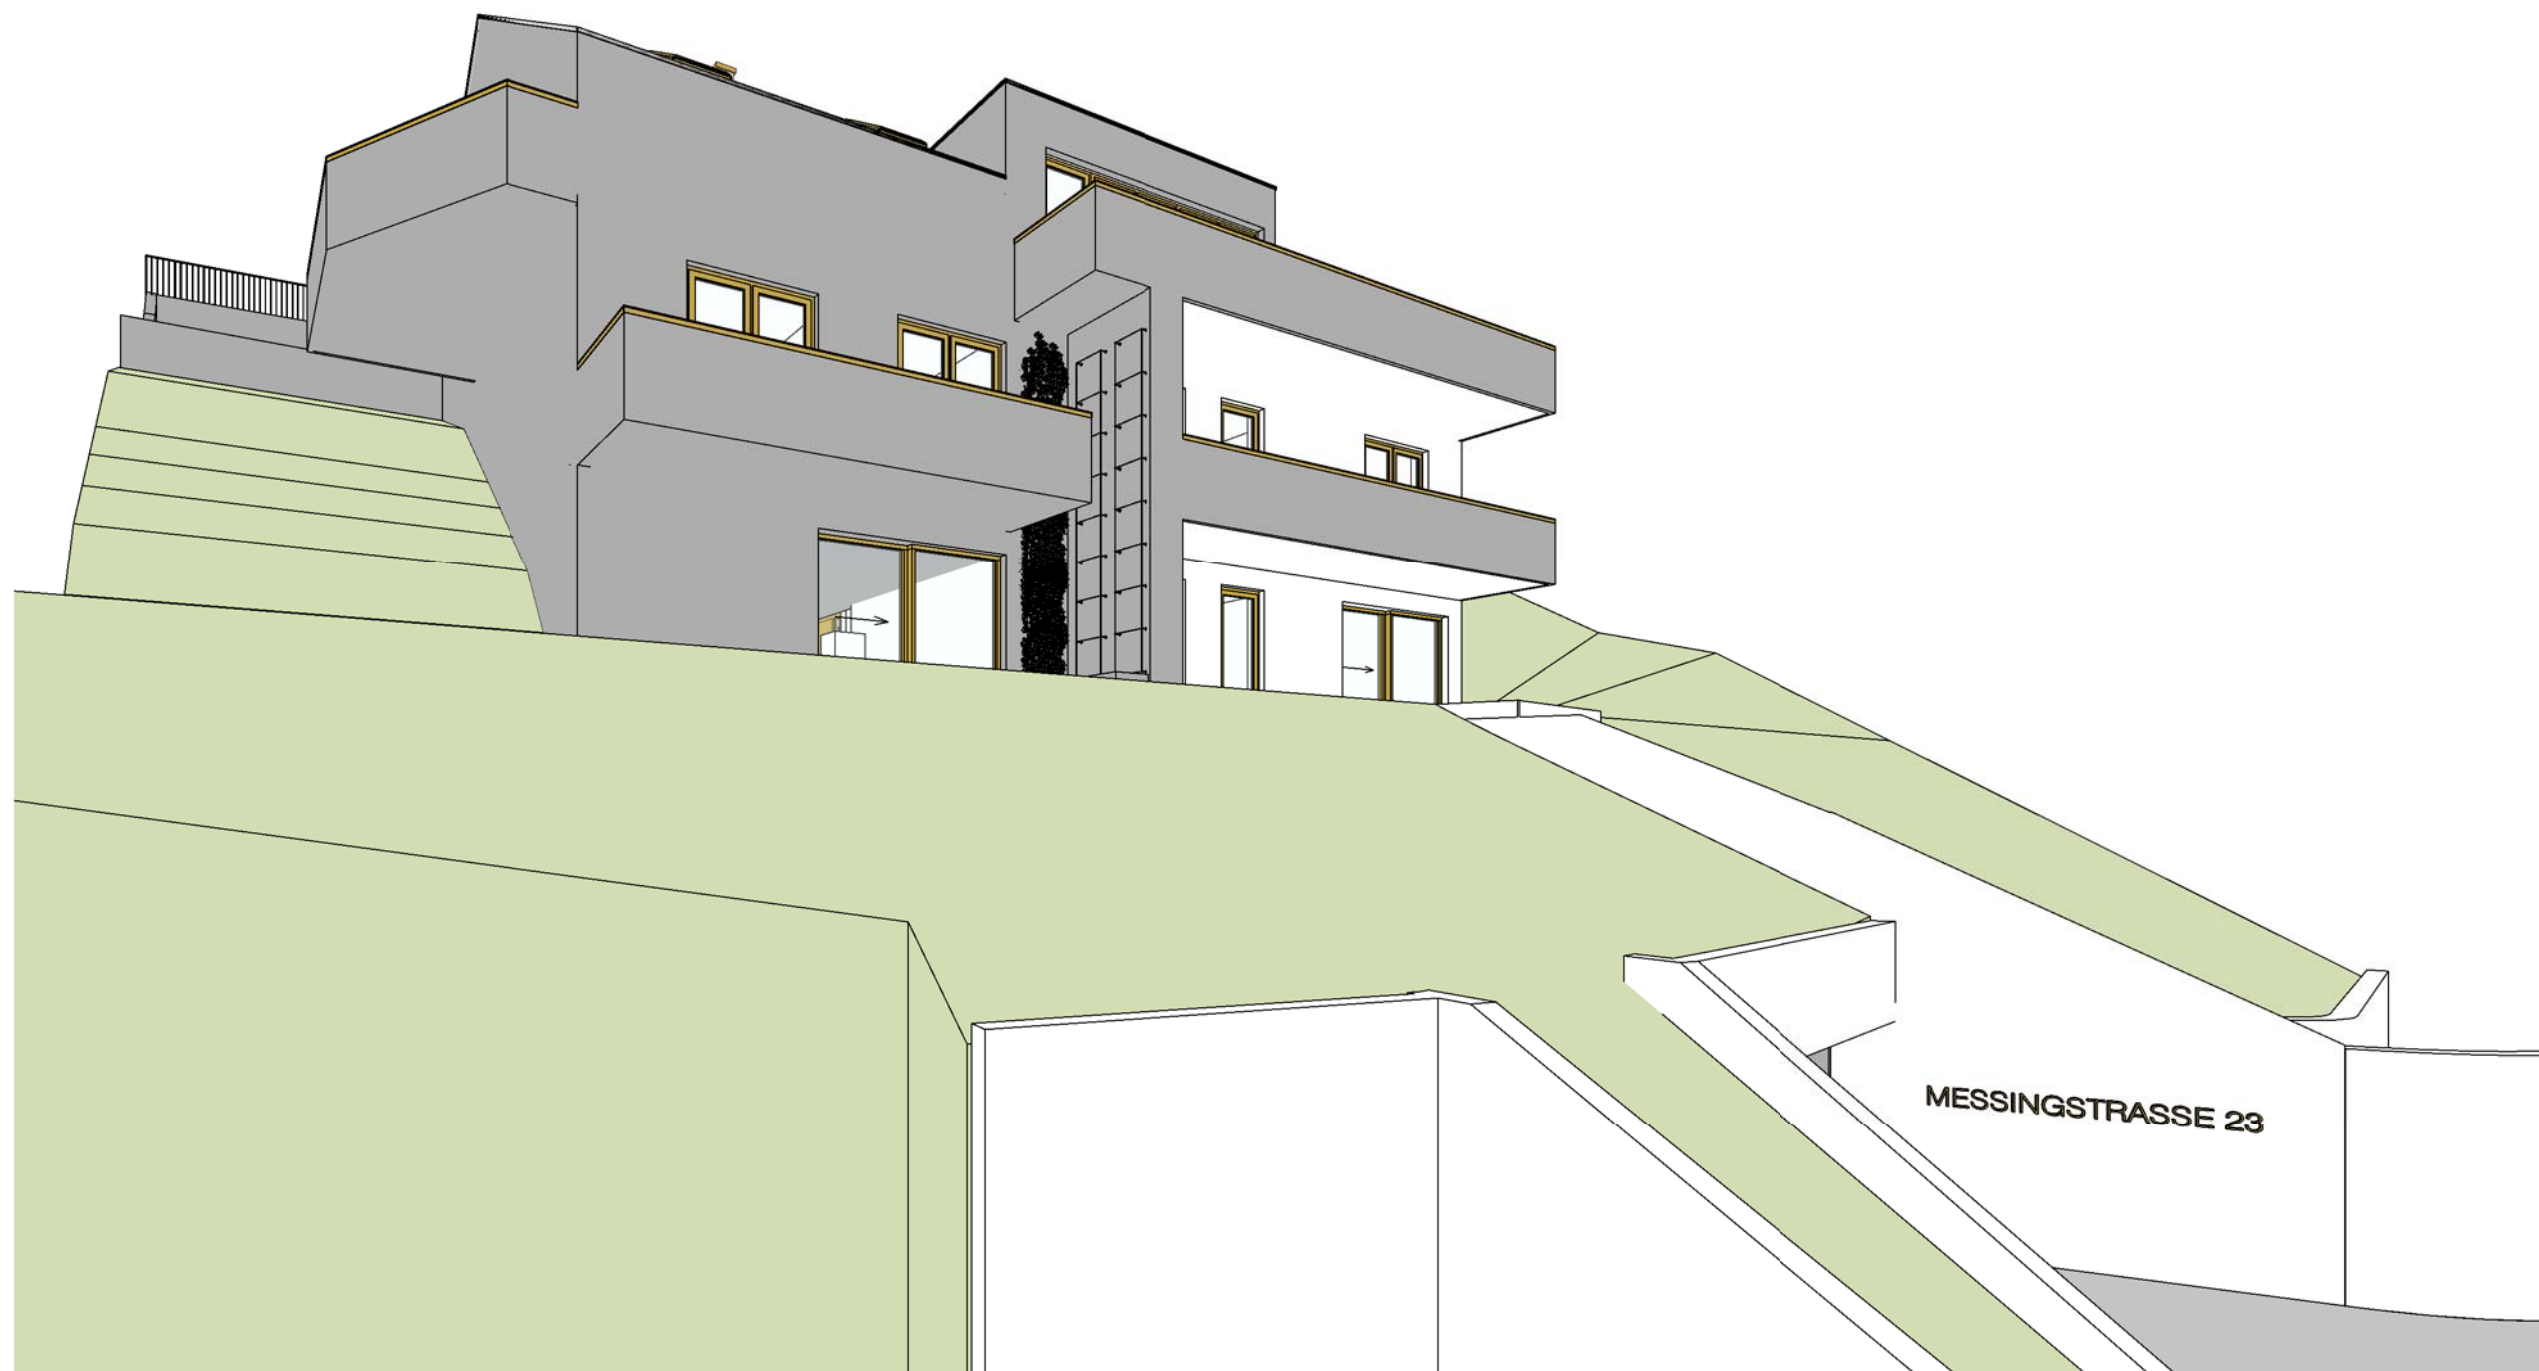

PERSPEKTIVE

www.ecobau.at

ECO BAU GmbH

A-5020 Salzburg Rosa Hofmann Straße 35

T.: +43 (0) 662 / 420213 Fax: -18

E: eco@ecobau.at