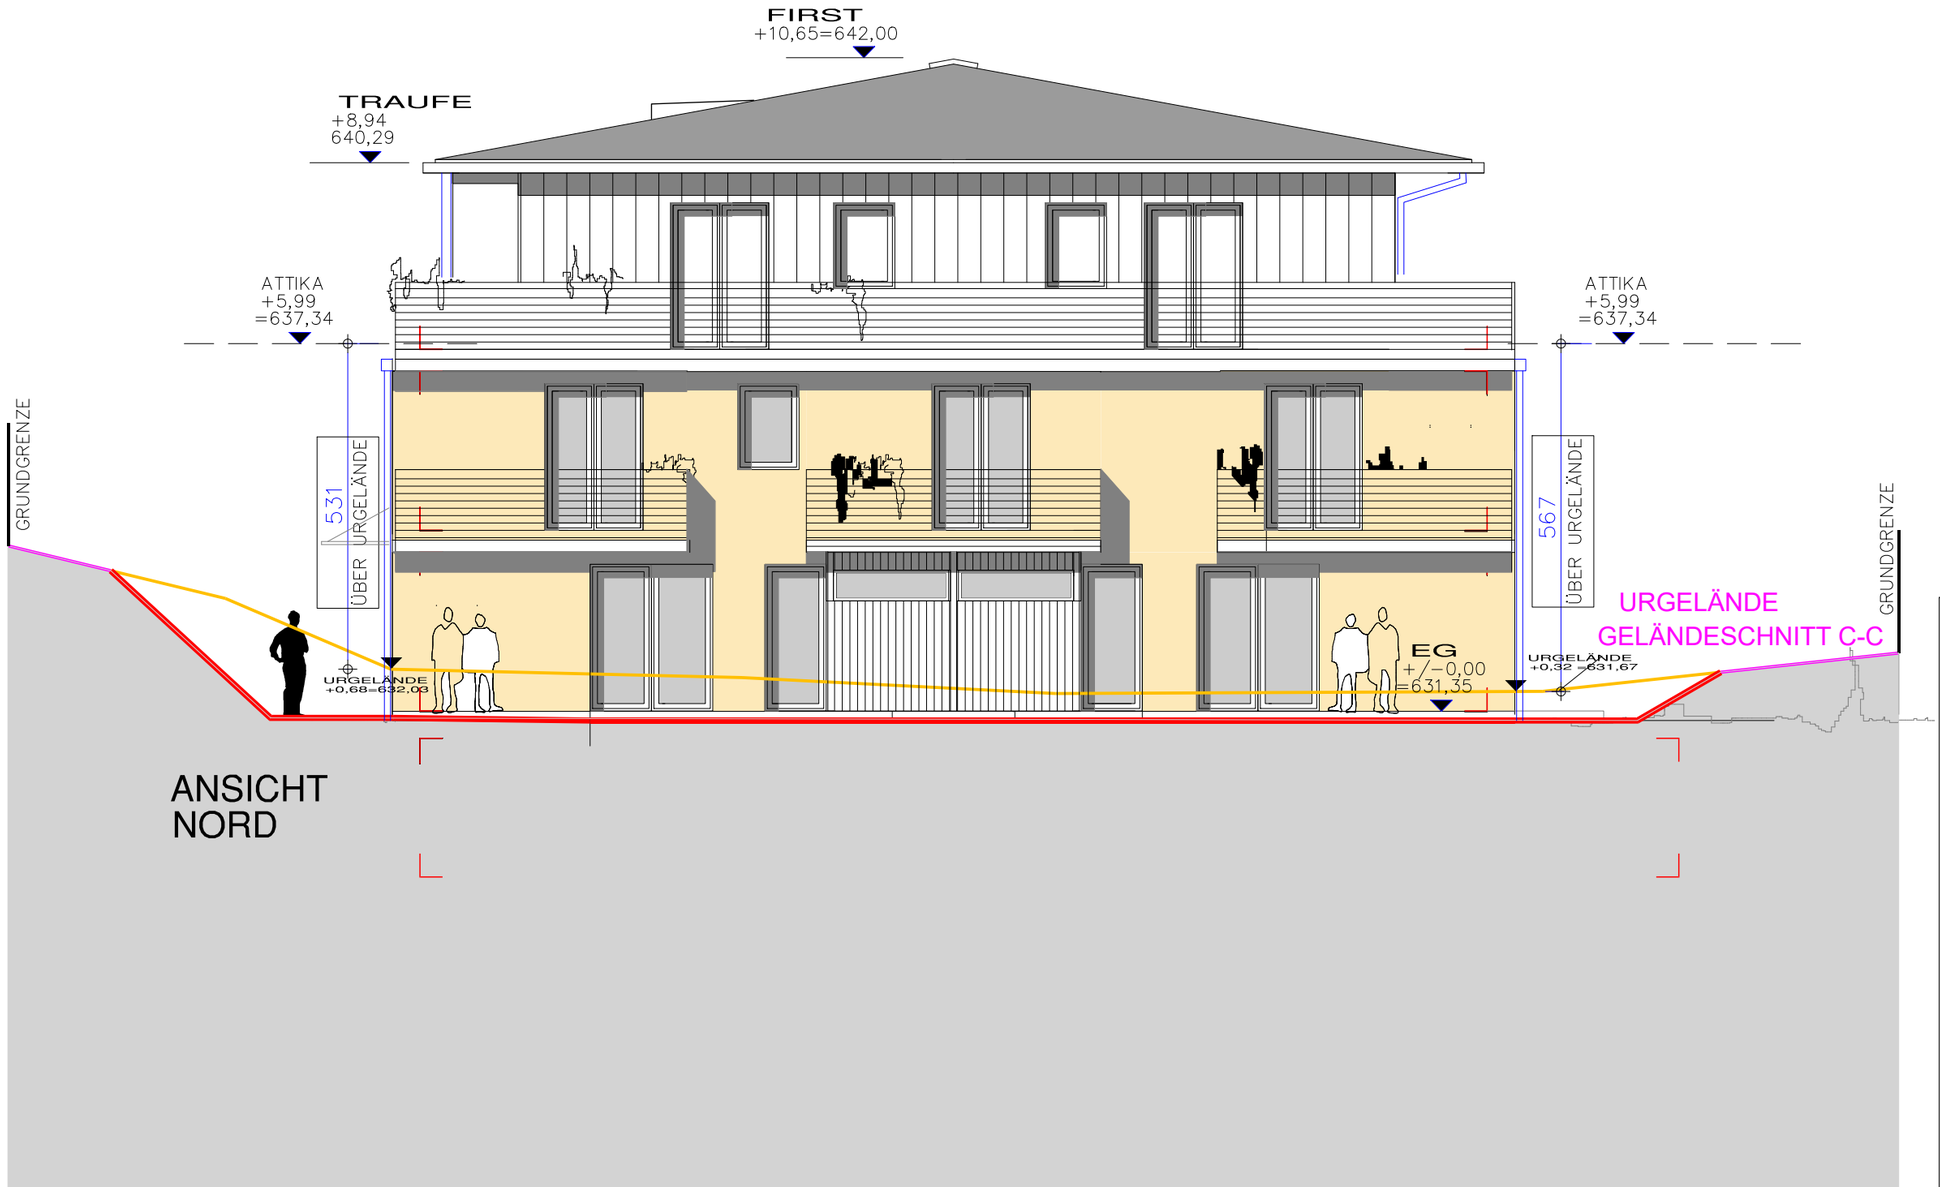

ANSICHT NORD

schw. Bestand grün Beton
gelb Abbruch bra. Holz
rot Neubau

10.4.26

BAUVORHABEN :

NEUBAU MEHRFAMILIENHAUS
LANGMOOSWEG 7 u. 9
5020 SALZBURG

EINREICHPLAN

ANSICHT NORD

EG +/-0,00 =431,35

DATUM	DATEI: LANGMOOSWEG.DWG	MASSTAB
		1 : 100
		PLANNUMMER
		LMW AN N

Architekt Dipl. Ing. Norbert Stangl

STAATLICH BEFUGTER UND BEEIDETER ZIVILTECHNIKER
ALLG. BEEID. GERICHTLICHER SACHVERSTAENDIGER
F. HOCHBAU, ARCHITEKTUR UND INNENARCHITEKTUR

A – 5023 SALZBURG . FERDINAND SPANNRINGSTR. 25
TEL. 0662 / 643082.0 – 640312.0 – Fax 0662 / 643082.1
e-mail: office@architekt-stangl.at