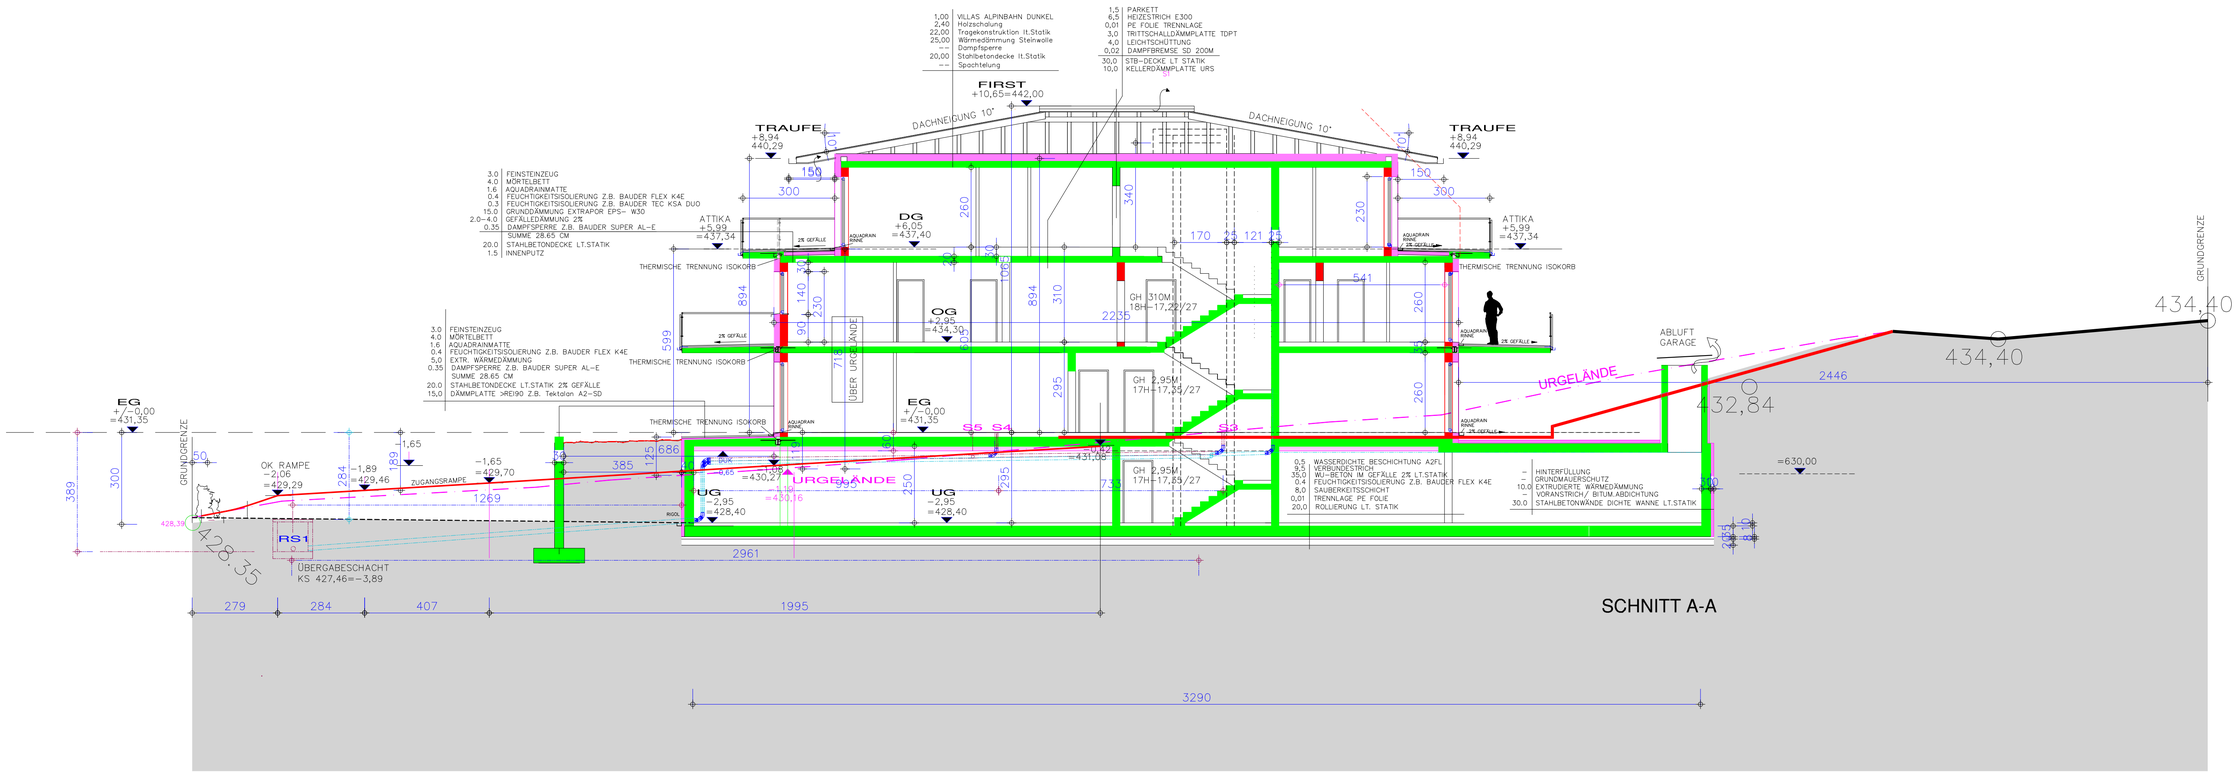

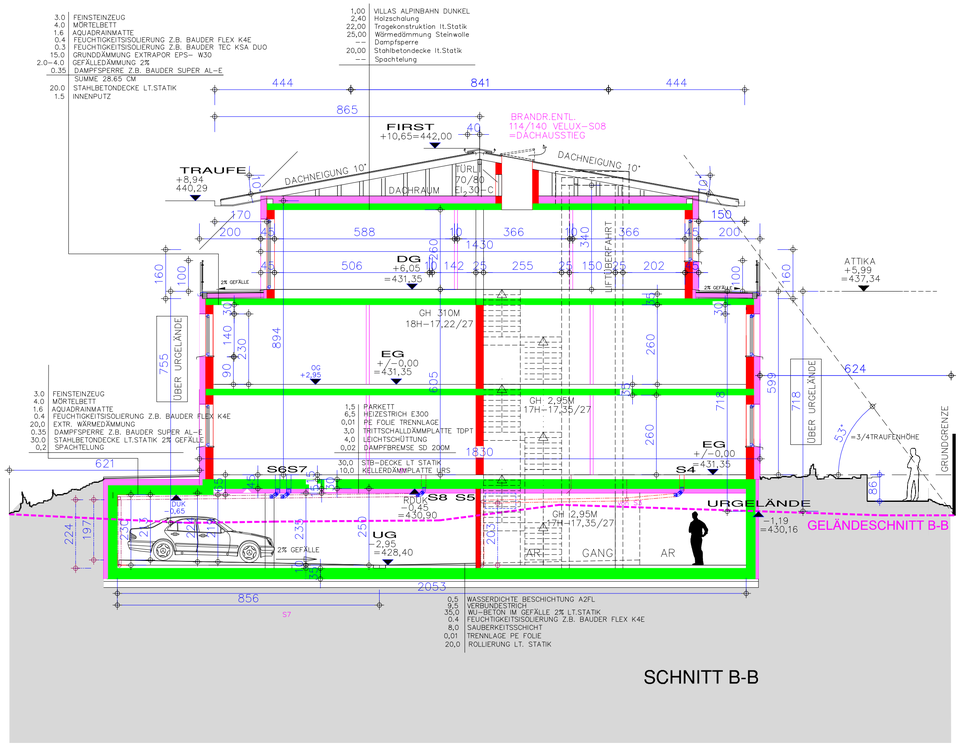

schw.	Bestand	grün	Beton
gelb	Abbruch	bra.	Holz
rot	Neubau		

10.4.26

BAUVORHABEN :
NEUBAU MEHRFAMILIENHAUS
LANGMOOSWEG 7 u. 9
5020 SALZBURG

EINREICHPLAN

SCHNITT A-A
SCHNITT B-B

EG +/-0,00 =431,35

DATUM	DATE: LANGMOOSWEG/DWG	MASSTAB
		1 : 100
		PLANNUMMER
		LMW SCH BB

Architekt Dipl. Ing. Norbert Stangl

STAATLICH BEFUGTER UND BEEIDETER ZIVILTECHNIKER
ALLG. BEEID. GERICHTLICHER SACHVERSTÄNDIGER
F. HOCHBAU, ARCHITEKTUR UND INNENARCHITEKTUR

A.- 5023 SALZBURG , FERDINAND SPANNINGSTR. 24
TEL. 0662 / 843082.0 - 843012.0 - Fax 0662 / 843082.1
e-mail: office@architekt-stangl.at